



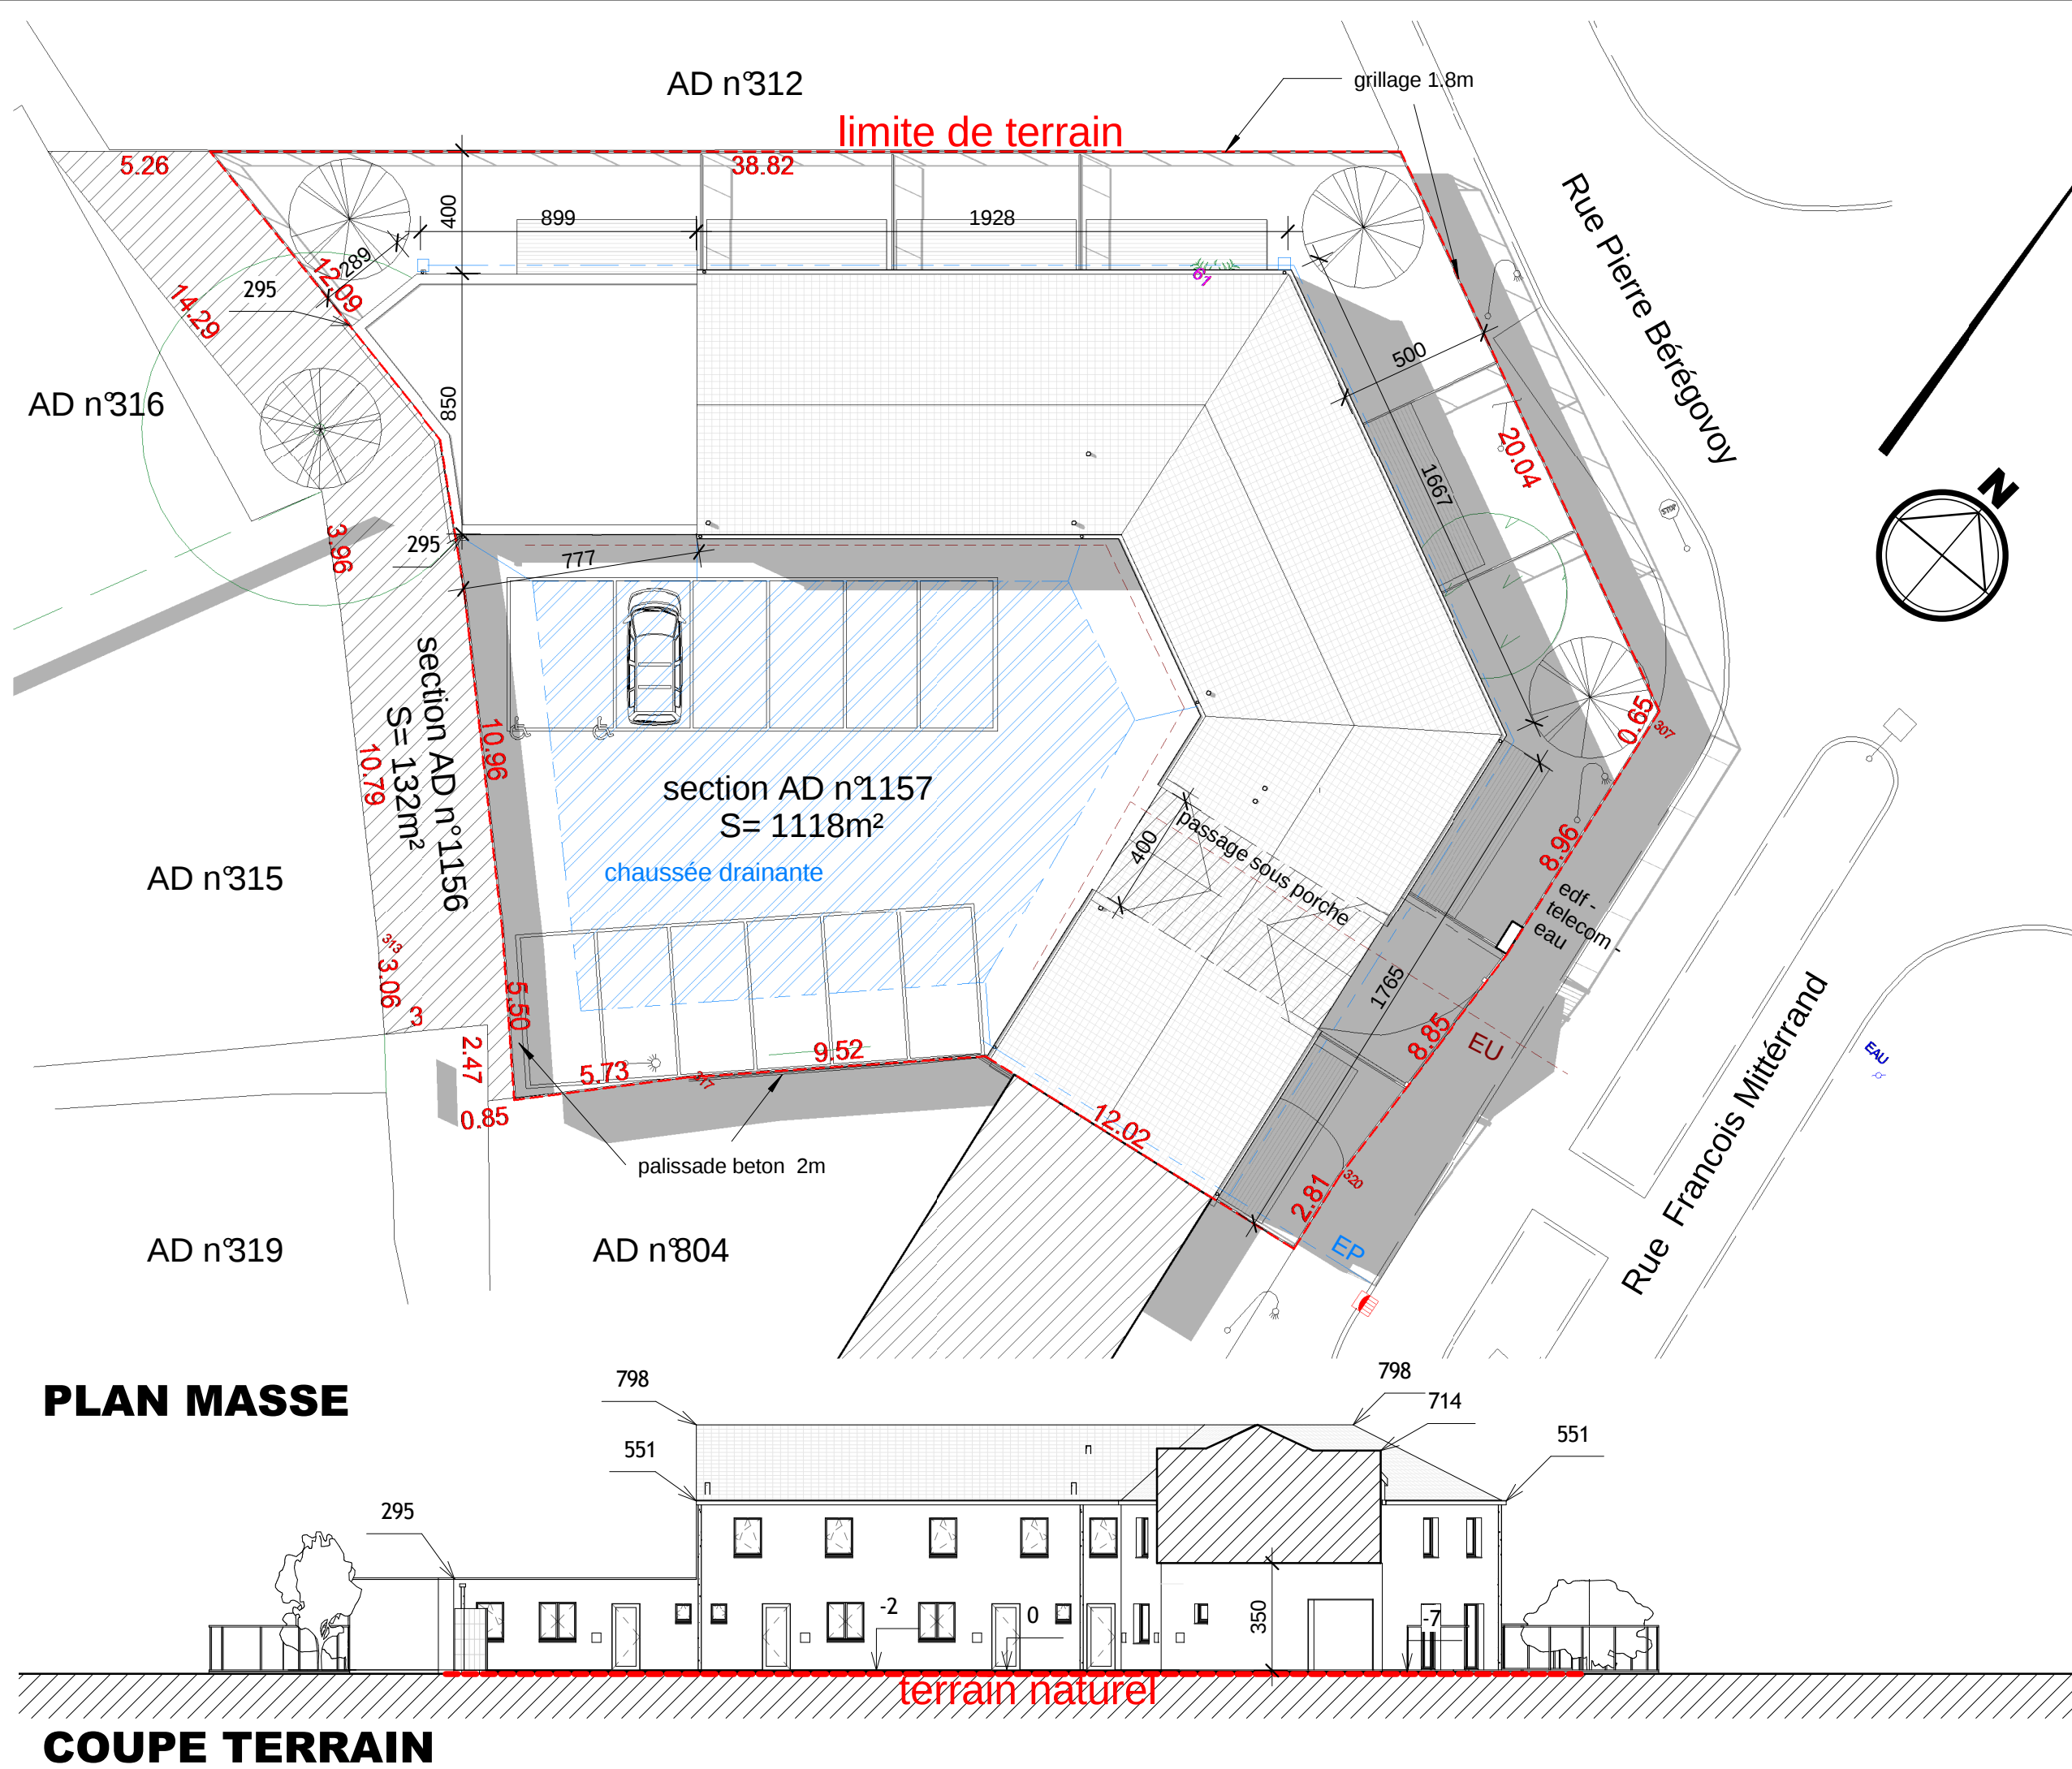

SCI AZ - 309 rue
Florent Evrard
59162 Ostricourt

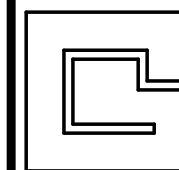

Gauthier LEMAY
Architecte DPLG
40 rue Dhénin
62400 BETHUNE
09 65 29 02 81
06 62 18 31 21
glemay.architecte
@hotmail.fr

**CONSTRUCTION de 8 Logts en
bande à OSTRICOURT**

**PLAN MASSE - COUPE
TERRAIN**

02

PC

décembre 2012

Ech: 1 : 200

20/12/2012 11:05:33