

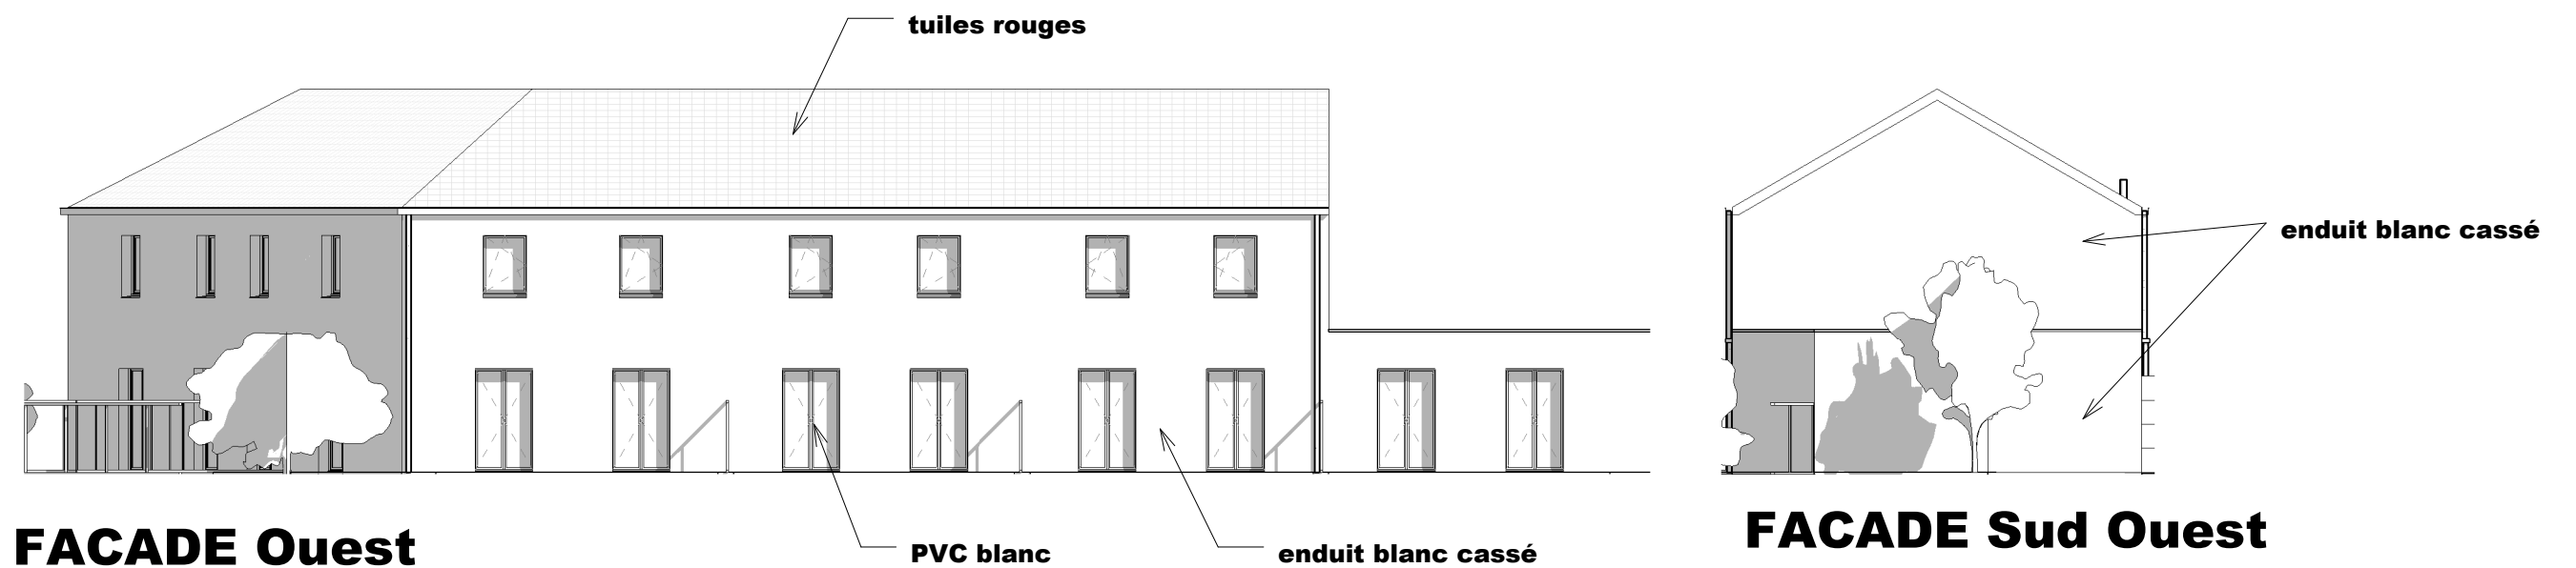
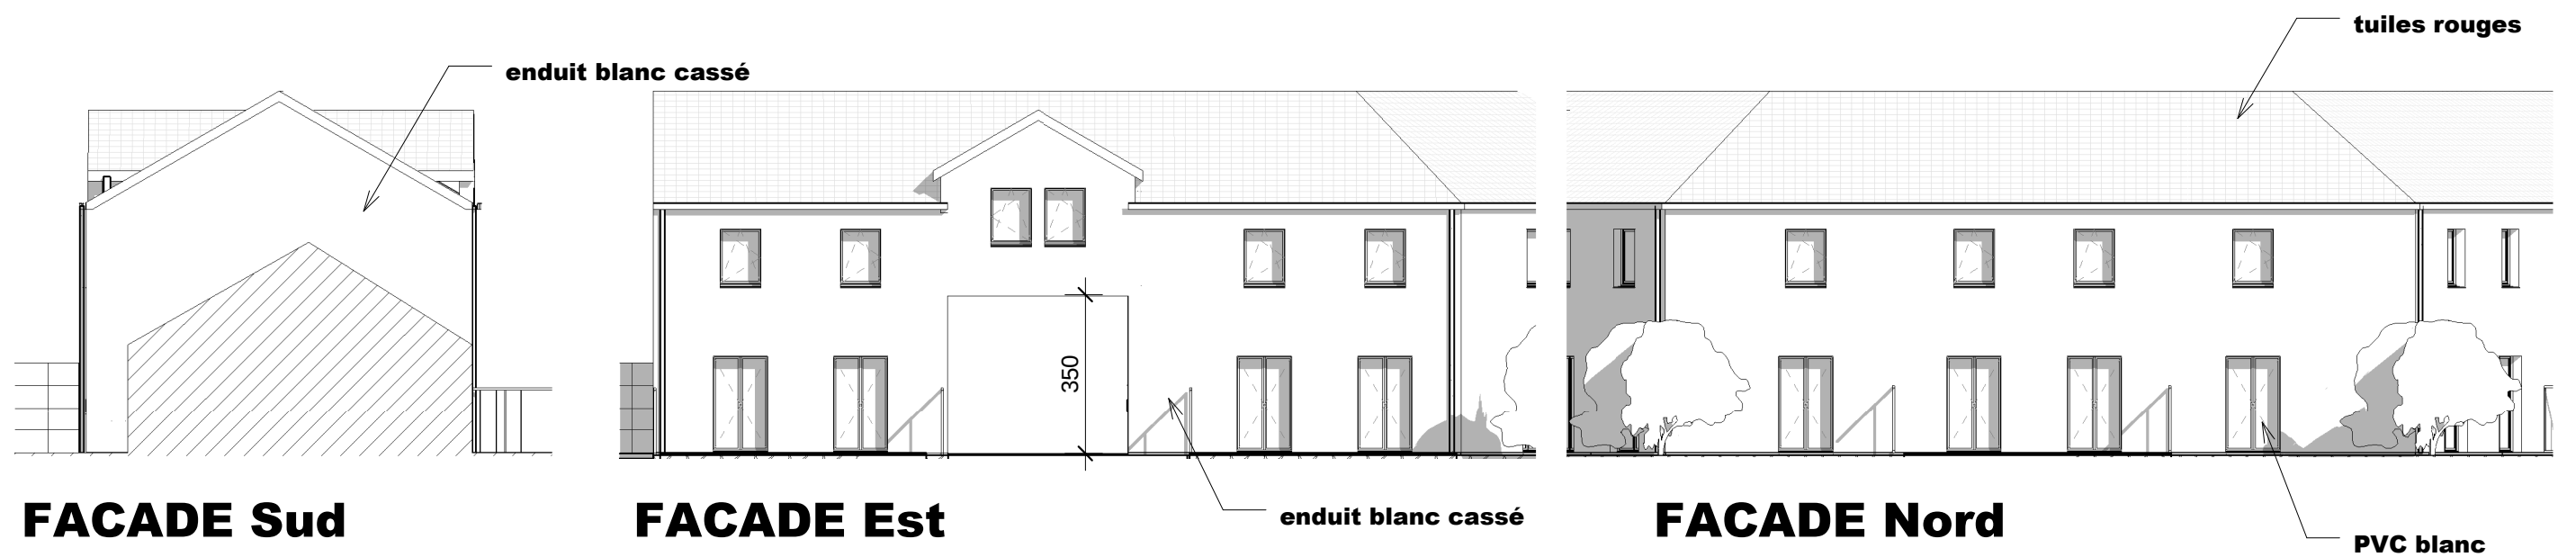


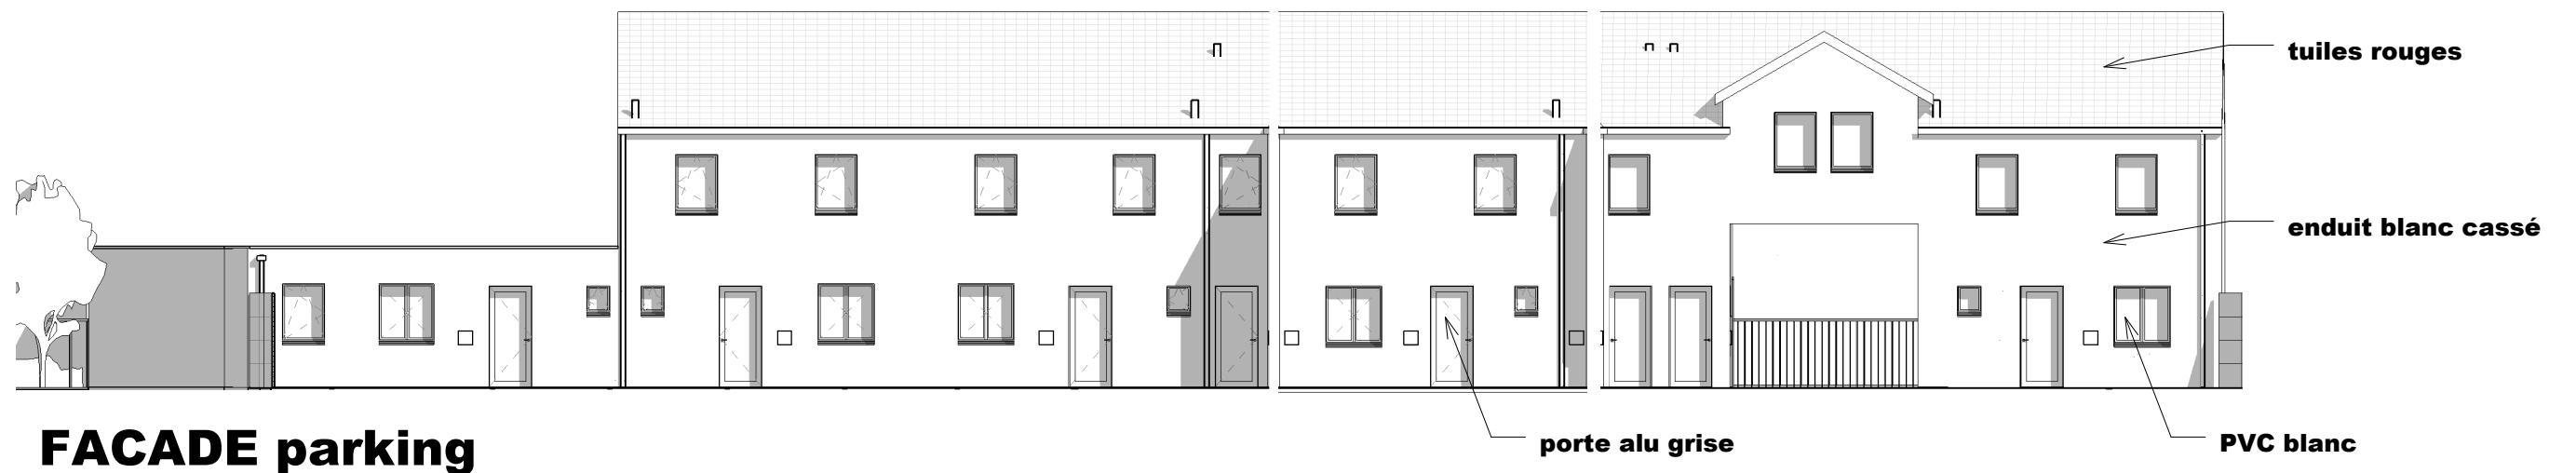

SCI AZ - 309 rue Florent Evrard 59162 Ostricourt

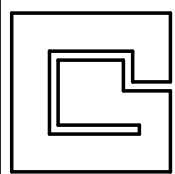

Gauthier LEMAY Architecte
D.P.L.G.
40 rue doct Dhénin 62400 BETHUNE
09 65 29 02 81 - 06 62 18 31 21
Email: glemay.architecte@hotmail.fr

**CONSTRUCTION de 8 Logts en
bande à OSTRICOURT**

05 FACADES

PC PC5

décembre 2012

Ech: 1 : 150