



Modifications apportées :

Date:

Notes:

LES MESURES SONT DONNEES A TITRE INDICATIF
Plans à mettre à jour après pose des cloisons et l'isolation intérieur

Client :



Adresse:

Objet:

Date:

1.2023

Echelle:

1 / 50

BeHome
INTERIORS

BeHome interiors
Lille
7 rue Jean sans
peur, 59000



Modifications apportées :

Date:	Notes:

LES MESURES SONT DONNEES A TITRE INDICATIF
Plans à mettre à jour après pose des cloisons et l'isolation intérieur

Client : 

Adresse:
Objet:

Date:
Echelle: 1 / 50



BeHome interiors
Lille
7 rue Jean sans
peur, 59000



Modifications apportées :

Date:	Notes:

LES MESURES SONT DONNEES A TITRE INDICATIF
Plans à mettre à jour après pose des cloisons et l'isolation intérieur

Client :



Adresse:

Objet:

Date:

1.2.2023

Echelle:

1 / 50

BeHome
INTERIORS

BeHome interiors
Lille
7 rue Jean sans
peur, 59000



Modifications apportées :

Date:

Notes:

LES MESURES SONT DONNEES A TITRE INDICATIF
Plans à mettre à jour après pose des cloisons et l'isolation intérieur

Client :



Adresse:

Objet:

Date:


1.2.2023

Echelle:

1 / 50

BeHome
INTERIORS

BeHome interiors
Lille
7 rue Jean sans
peur, 59000

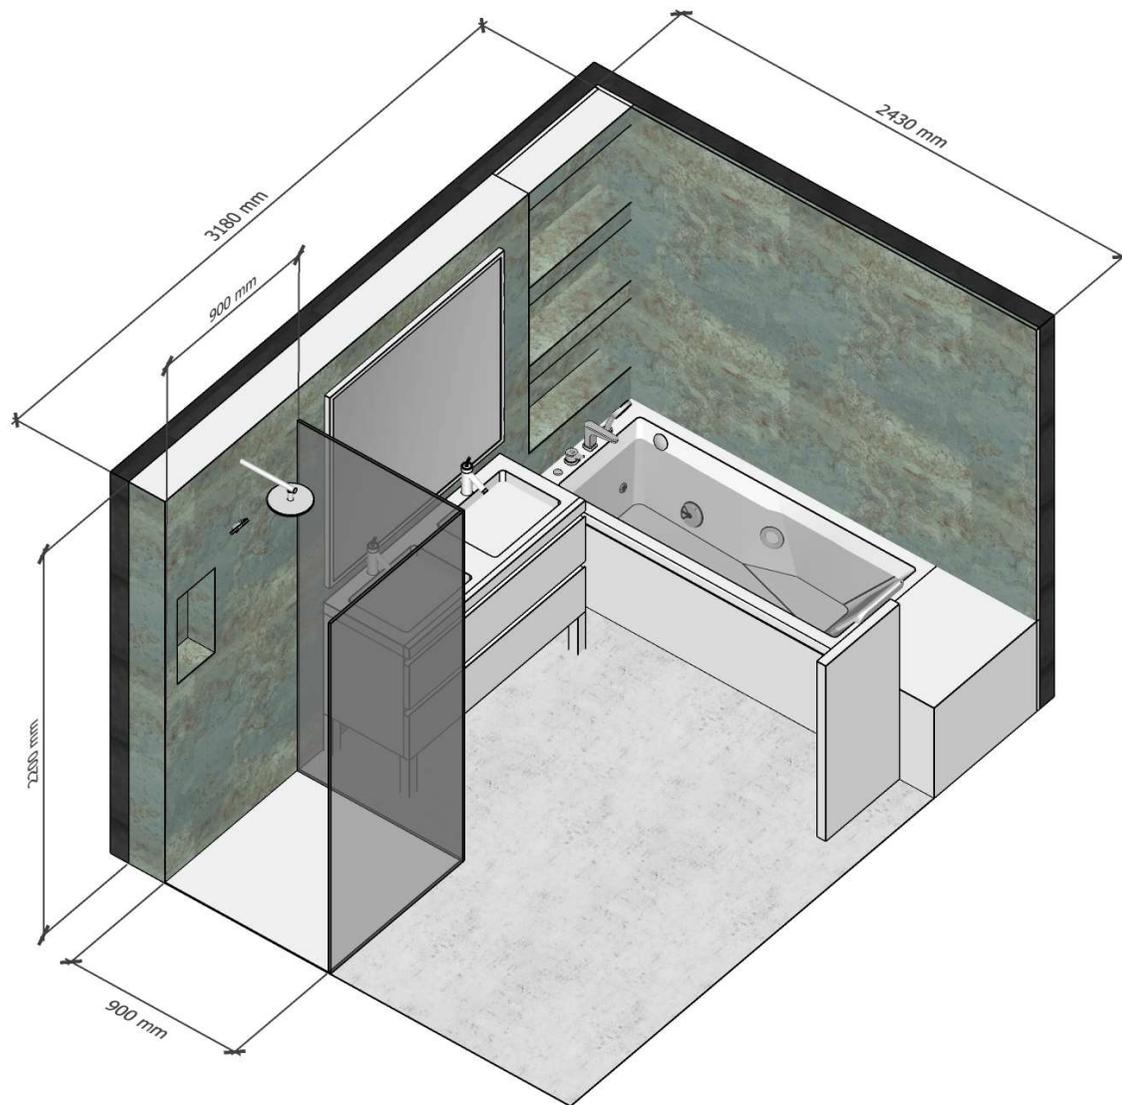

Modifications apportées :

Date: _____ Notes: _____

LES MESURES SONT DONNEES A TITRE INDICATIF
Plans à mettre à jour après pose des cloisons et l'isolation intérieur

Client :



Adresse:

Objet:

Date:

1.2023

Echelle:

1 / 50

BeHome
INTERIORS

BeHome interiors
Lille
7 rue Jean sans
peur, 59000



Modifications apportées :

Date:

Notes:

LES MESURES SONT DONNEES A TITRE INDICATIF
Plans à mettre à jour après pose des cloisons et l'isolation intérieur

Client :



Adresse:

Objet:

Date:

1.2.2023

Echelle:

1 / 50

BeHome
INTERIORS

BeHome interiors
Lille
7 rue Jean sans
peur, 59000



Modifications apportées :

Date:	Notes:

LES MESURES SONT DONNEES A TITRE INDICATIF
Plans à mettre à jour après pose des cloisons et l'isolation intérieur

Client :

████████████████████

Adresse:

████████████████████

Objet:

████████████████████

Date:

1.2023

Echelle:

1 / 50

BeHome
INTERIORS

BeHome interiors
Lille
7 rue Jean sans
peur, 59000



Modifications apportées :

Date:

Notes:

LES MESURES SONT DONNEES A TITRE INDICATIF
Plans à mettre à jour après pose des cloisons et l'isolation intérieur

Client :



Adresse:

Objet:

Date:

1.2023

Echelle:

1 / 50

BeHome
INTERIORS

BeHome interiors
Lille
7 rue Jean sans
peur, 59000



Modifications apportées :

Date:

Notes:

LES MESURES SONT DONNEES A TITRE INDICATIF
Plans à mettre à jour après pose des cloisons et l'isolation intérieur

Client :



Adresse:

Objet:

Date:



1.2.2023

Echelle:

1 / 50

BeHome
INTERIORS

BeHome interiors
Lille
7 rue Jean sans
peur, 59000

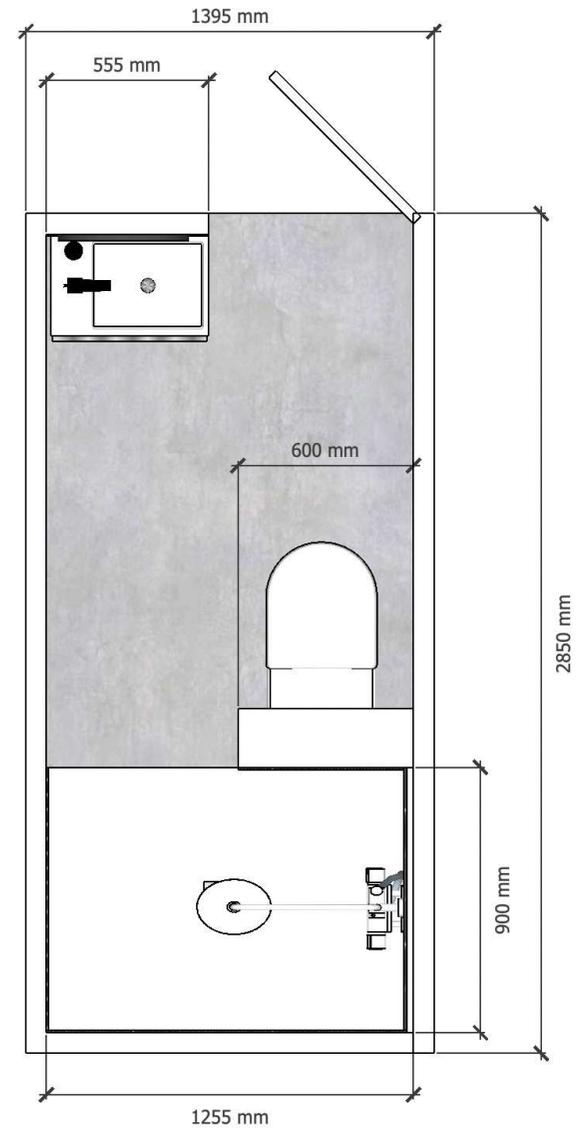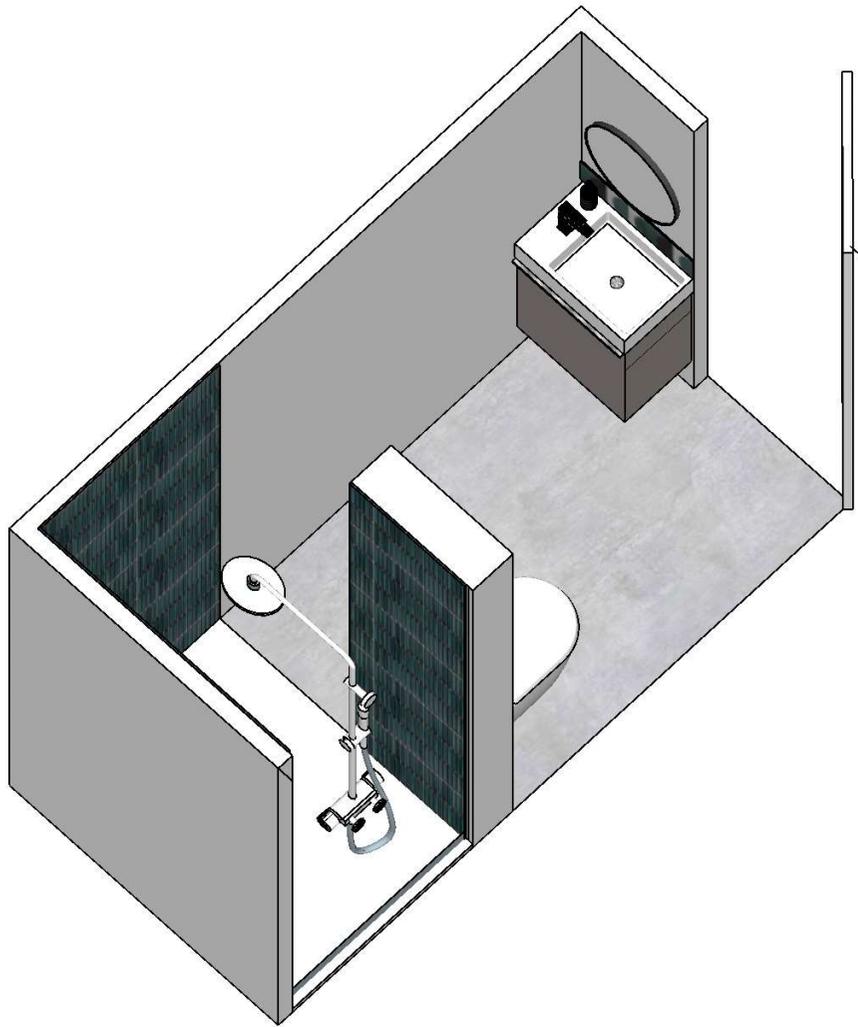

Modifications apportées :

Date:	Notes:

LES MESURES SONT DONNEES A TITRE INDICATIF
Plans à mettre à jour après pose des cloisons et l'isolation intérieur

Client :

[REDACTED]

Adresse:

Objet:

Date:

1.2.2023

Echelle:

1 / 50



BeHome interiors
Lille
7 rue Jean sans
peur, 59000