

D-1608 VILLENEUVE D'ASCQ

CONSTRUCTION DE 4 LOGEMENTS
LYMO



DEMANDE DE PERMIS DE CONSTRUIRE
21-04-2017



PC-07 ENVIRONNEMENT PROCHE



PC-08 PAYSAGE LOINTAIN



atelier gautier

34, rue de Madagascar 59800 LILLE
tel: 06 73 10 50 04
mail: ateliergautier.architecte@gmail.com



Gautier

LYMO

3 Avenue Didier Daurat - 31400 TOULOUSE
Tél : 05 82 95 62 53 - Email : info@lymo.fr

SAS au capital de 518 570€
RCS Toulouse 790 989 180
N° TVA intr. : FR 01 790 989 180

Lyfou

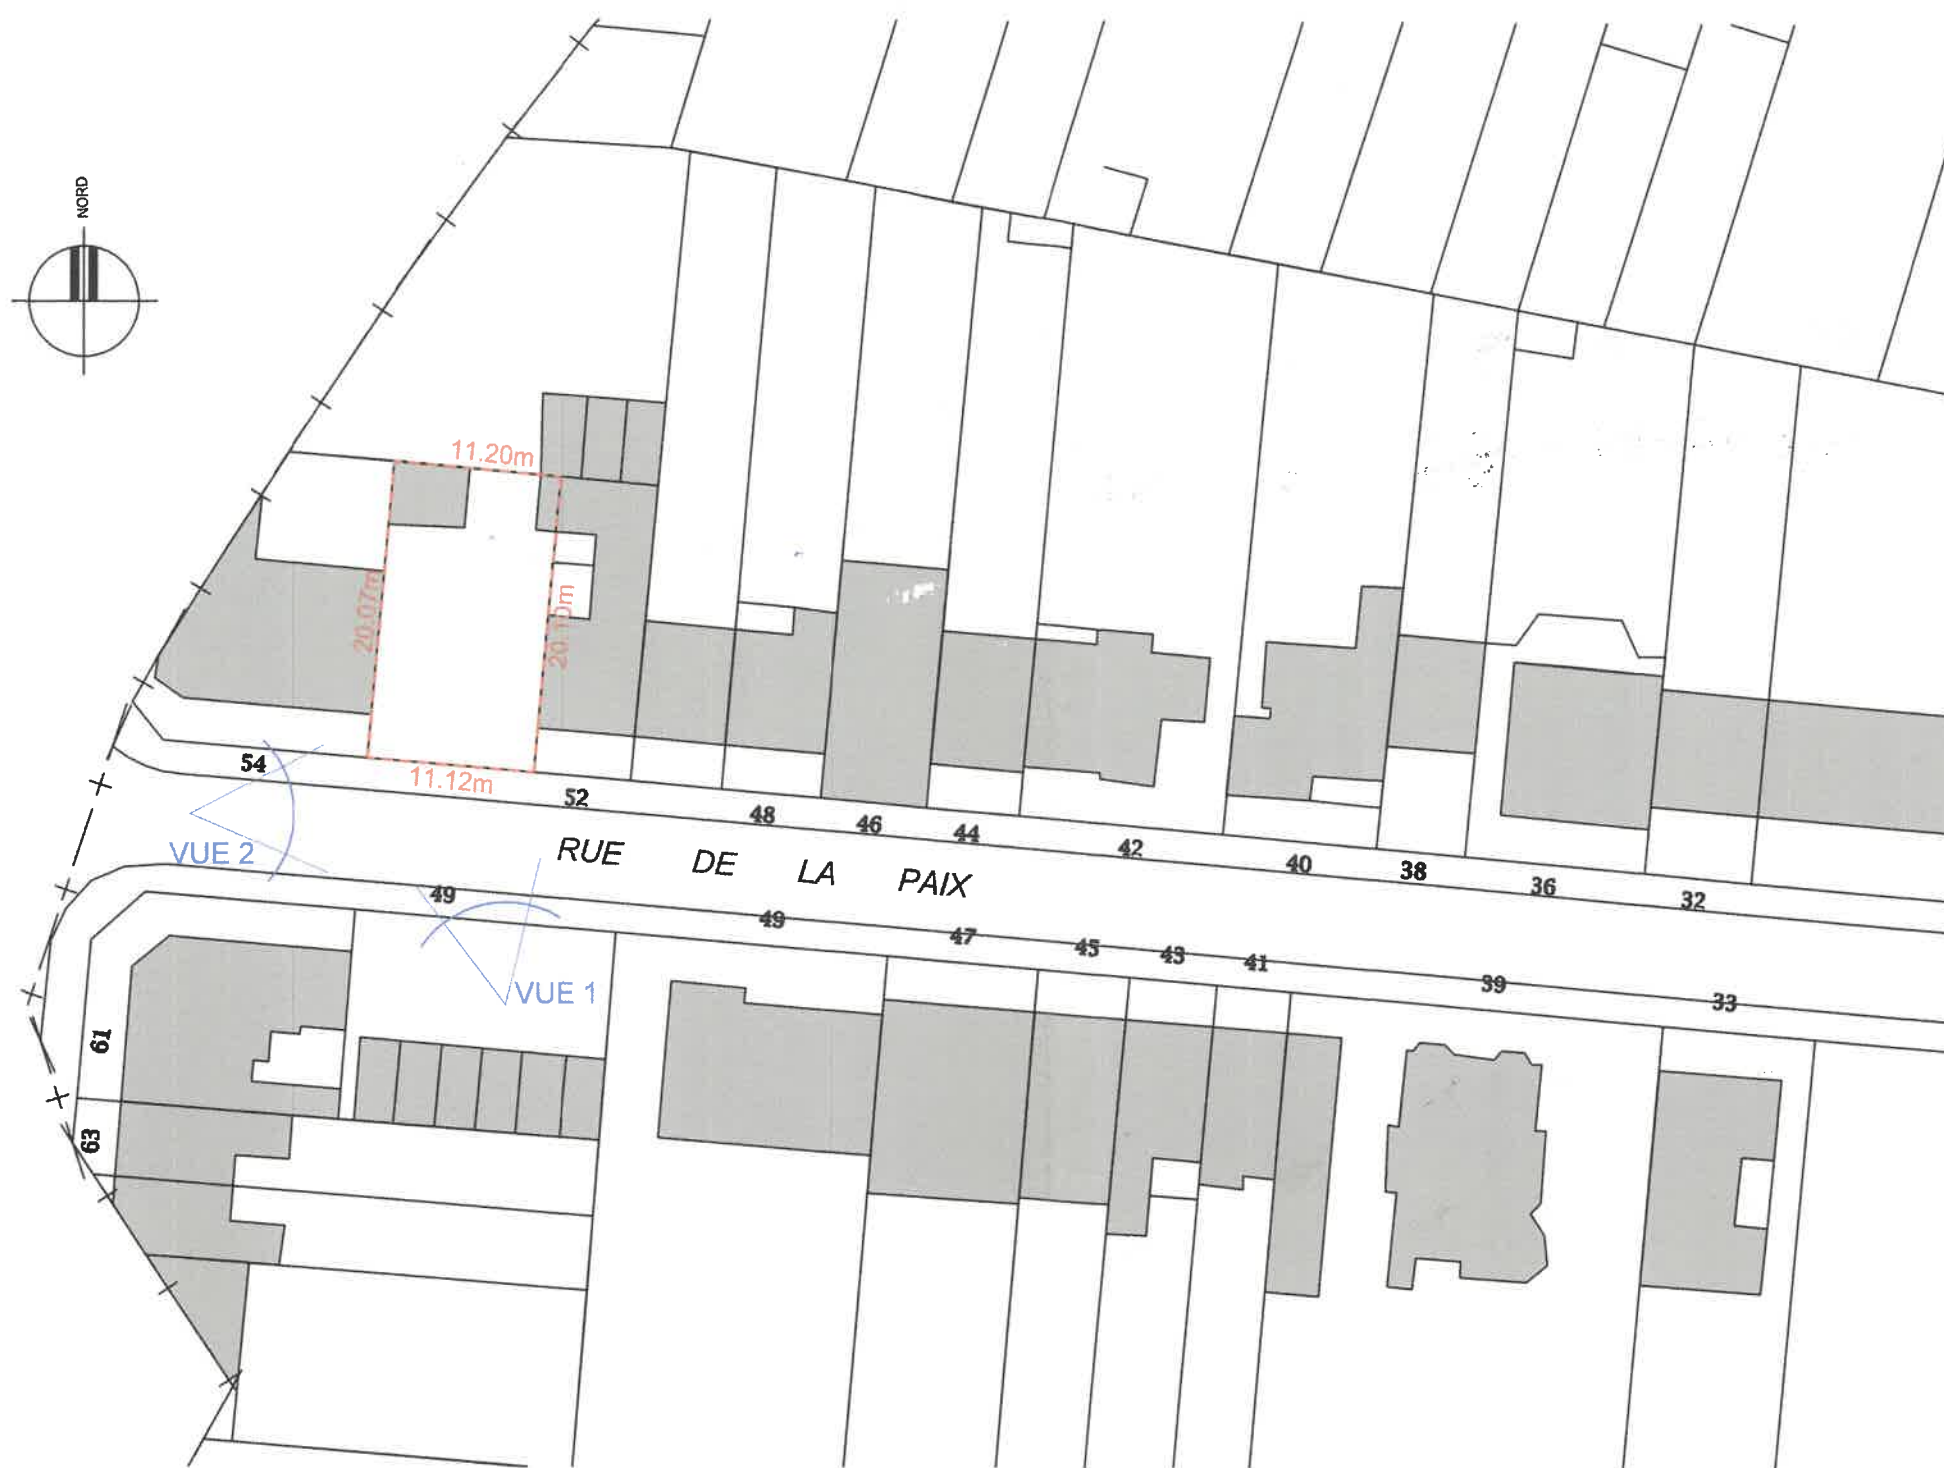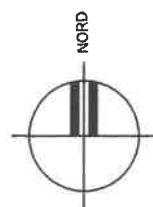

atelier gautier

34, rue de Madagascar 59800 LILLE
tel: 06 73 10 50 04
mail: ateliergautier.architecte@gmail.com

Gautier

LYMO

3 Avenue Didier Daurat - 31400 TOULOUSE

Tél : 05 82 95 62 53 - Email : info@lymo.fr

SAS au capital de 518 570€

RCS Toulouse 79 0989 180

IVA intra : FR 01 790 989 180

J. L. L.

Documents exclusivement destinés à l'obtention des autorisations administratives de construire. Les côtes portées sur le plan sont indicatives.
L'entreprise adjudicataire est tenue de les vérifier sur place et de soumettre au maître d'ouvrage et maître d'œuvre les dessins d'exécution.

ATELIER
gautier
ARCHITECTURE

34 rue de Madagascar - 59800 LILLE
06 73 10 50 04 | 06 23 45 58 62
ateliergautier.architecte@gmail.com

LYMO
3 avenue Didier DAURAT
31400 TOULOUSE
D-1608

DPC

CONSTRUCTION

LOGEMENT

ENF

SITUATION

1/2017



VUE AERIENNE

atelier gautier

34, rue de Madagascar 59800 LILLE
tel: 06 73 10 50 04
mail: ateliergautier.architecte@gmail.com

Gautier

LYMO

3 Avenue Didier Daurat - 31400 TOULOUSE

Tél : 05 82 95 62 53 - Email : info@lymo.fr

SAS au capital de 518 570€

RCS Toulouse 790 989 180

IVA n°1a : FR 01 790 989 180

Jafer

Documents exclusivement destinés à l'obtention des autorisations administratives de construire. Les côtes portées sur le plan sont indicatives.
L'entreprise adjudiciaire est tenue de les vérifier sur place et de soumettre au maître d'ouvrage et maître d'œuvre les dessins d'exécution.

ATELIER
gautier
ARCHITECTURE

34 rue de Madagascar - 59800 LILLE
06 73 10 50 04 | 06 23 45 58 62
ateliergautier.architecte@gmail.com

LYMO 3 avenue Didier DAURAT 31400 TOULOUSE	DPC
D-1608	CONSTRUCTION DE 4 LOGEMENTS
52, rue de la Paix - 59650 VILLENEUVE D'ASCQ	

VUE AERIENNE

Date 21/04/2017	Ech. -	N° plan PC-01B
--------------------	-----------	-------------------

Documents exclusivement destinés à l'obtention des autorisations administratives de construire. Les côtes portées sur le plan sont indicatives.
L'entreprise adjudiciaire est tenue de les vérifier sur place et de soumettre au maître d'ouvrage et maître d'oeuvre les dessins d'exécution.


ATELIER
gautier
ARCHITECTURE

34 rue de Madagascar - 59800 LILLE
06 73 10 50 04 | 06 23 45 58 62
ateliergautier.architecte@gmail.com

LYMO 3 avenue Didier DAURAT 31400 TOULOUSE D-1608	DPC
CONSTRUCTION DE 4 LOGEMENTS	
52, rue de la Paix - 59600 VILLENEUVE D'ASCQ	

RELEVÉ GEOMETRE

Date 21/04/2017	Ech. 1/200	N° plan PC-02A
--------------------	---------------	-------------------

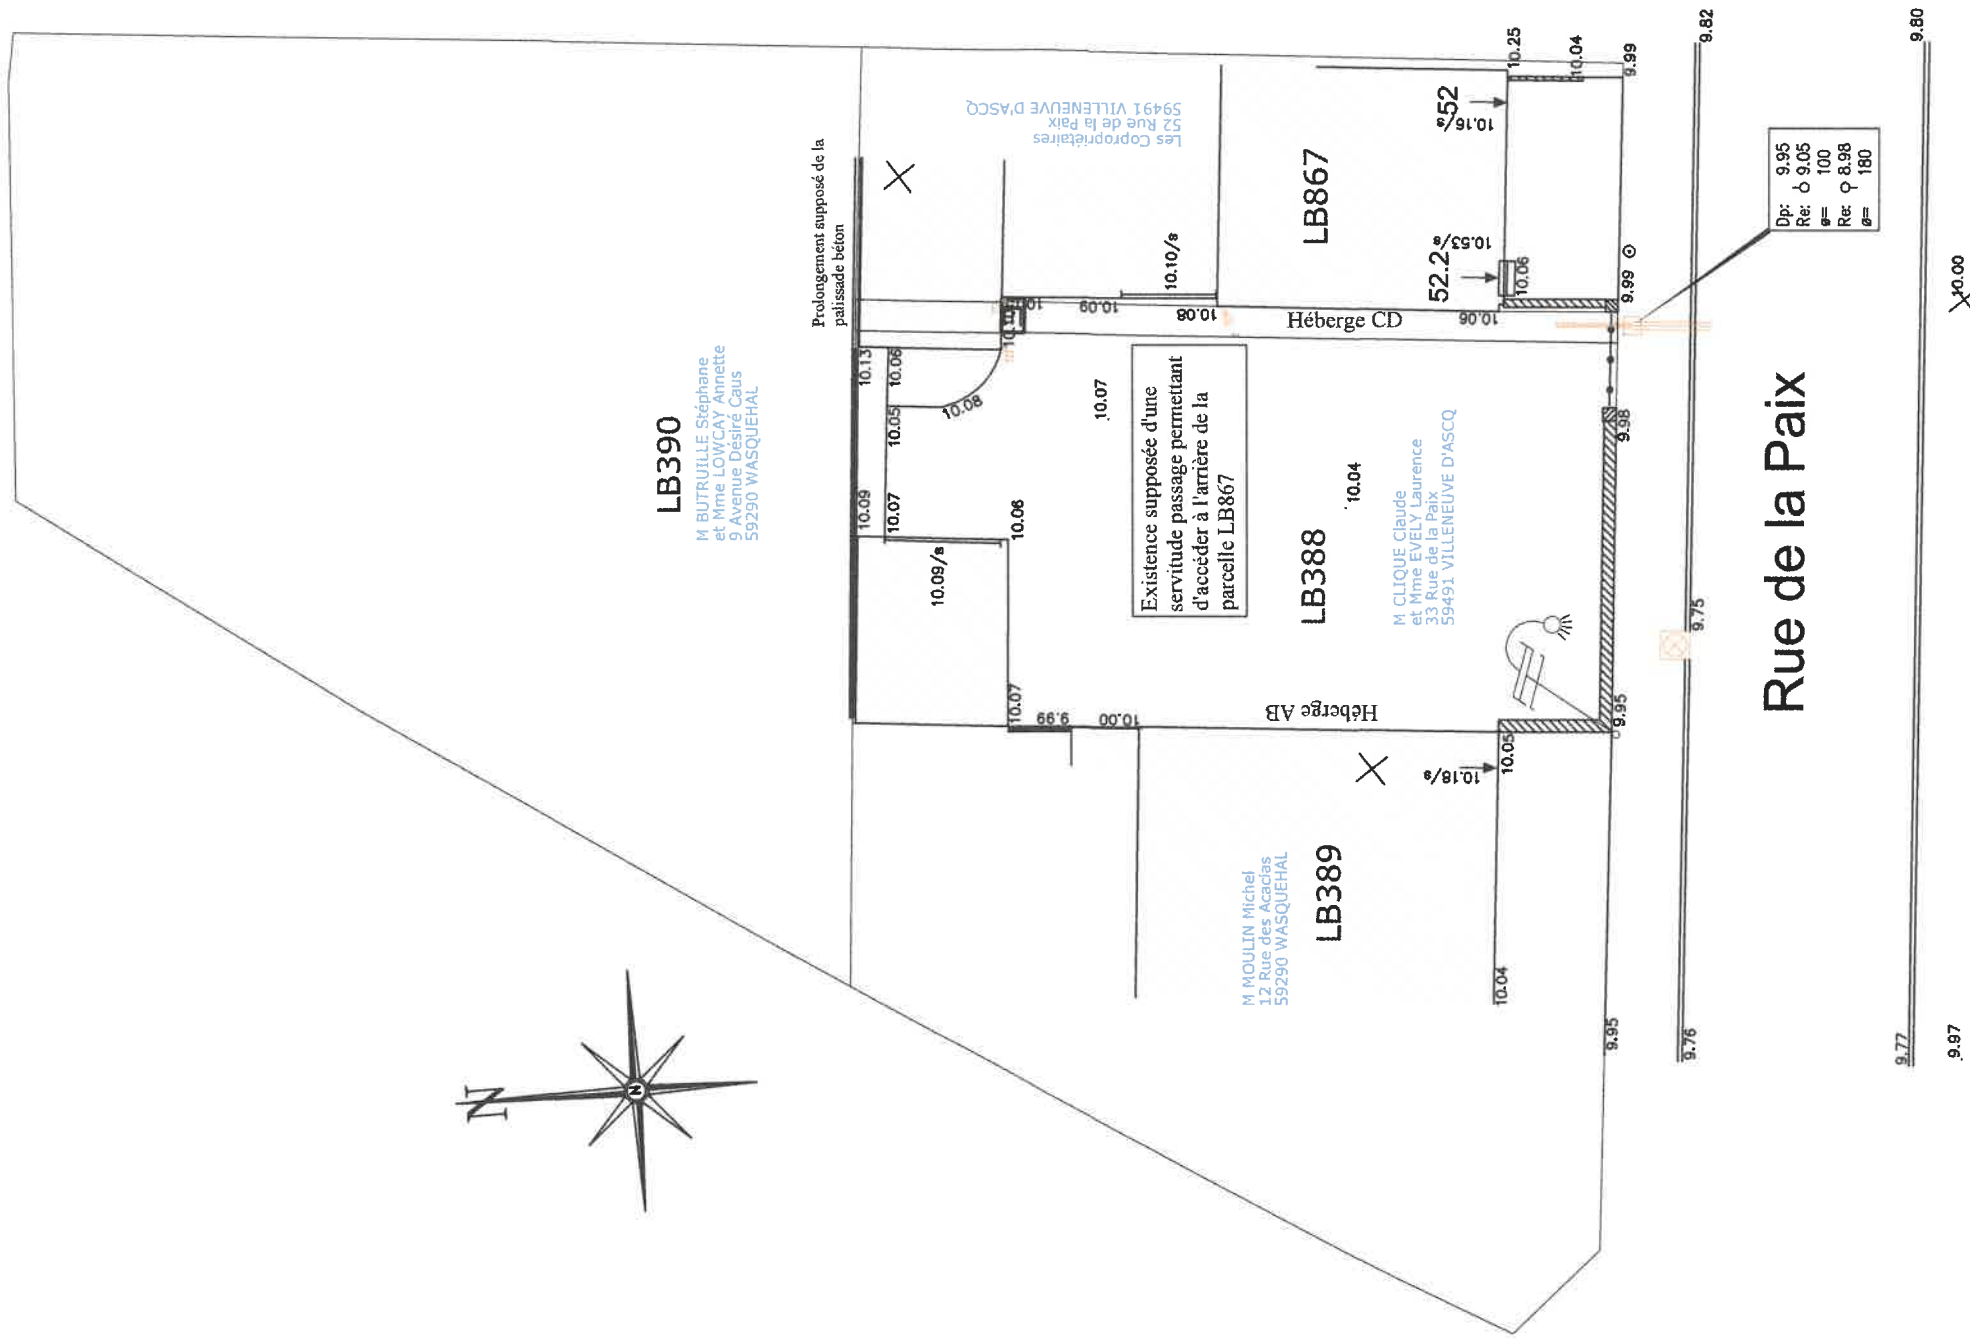


VU POUR ÊTRE ANNEXÉ
À MON ARRÊTÉ DU
04 AVR. 2017
atelier gautier
34, rue de Madagascar 59800 LILLE
tel: 06 73 10 50 04
mail: ateliergautier.architecte@gmail.com

Gautier

LYMO
3 Avenue Didier Daurat - 31400 TOULOUSE
Tél : 05 82 95 62 53 - Email : info@lymo.fr
SAS au capital de 518 570€
RCS Toulouse 790 989 180
TVA intra : FR 01 790 989 180

Trépo

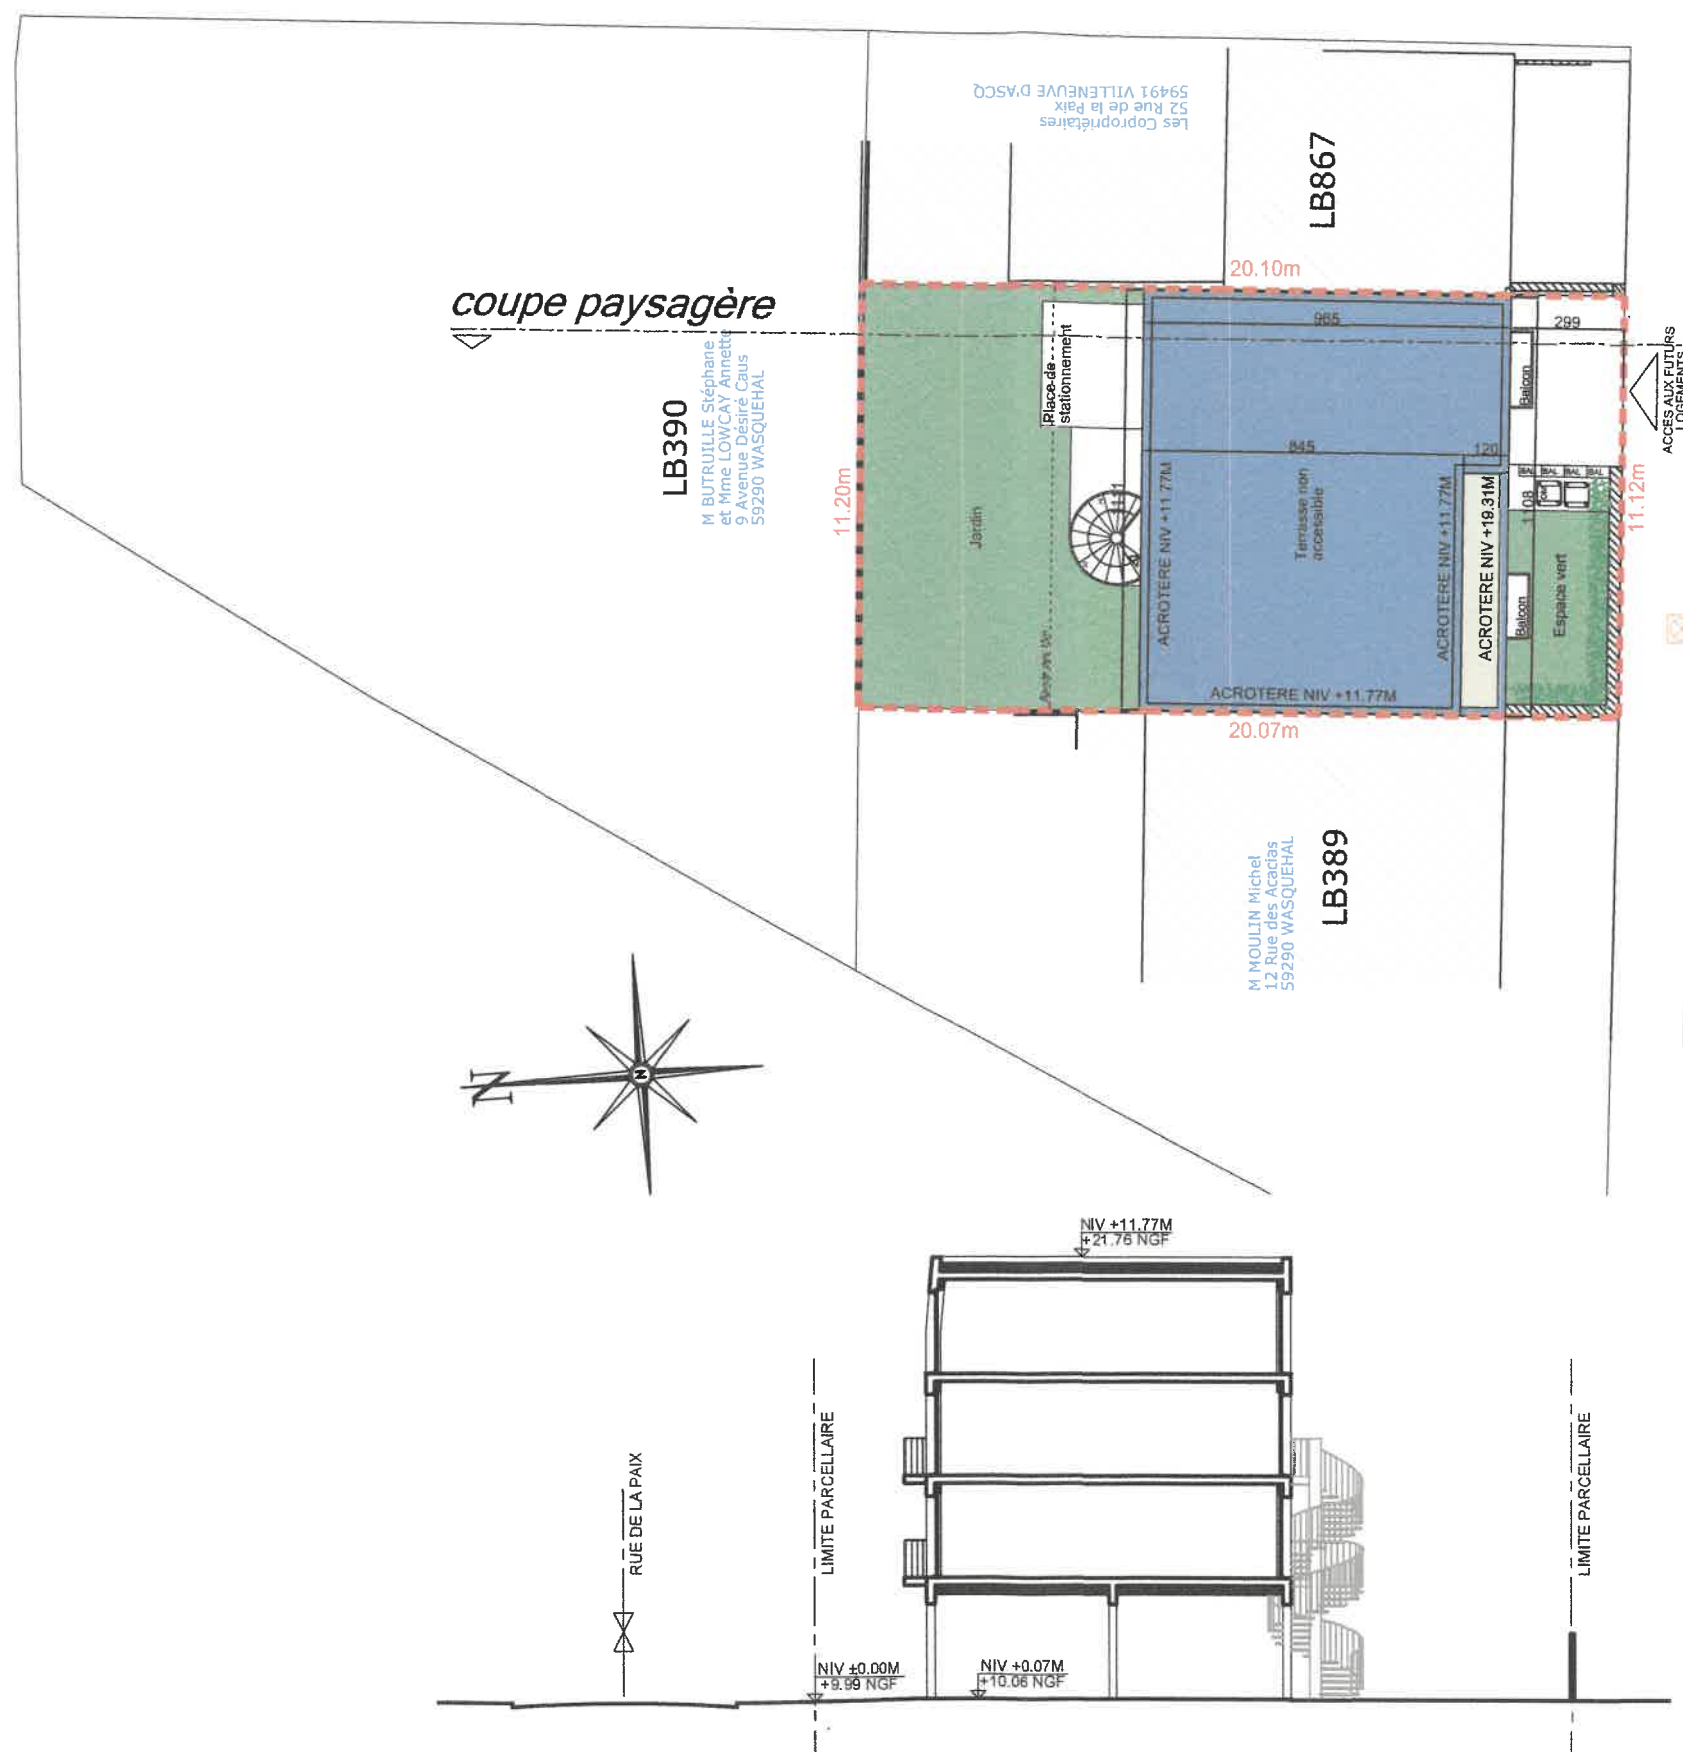

atelier gautier
34, rue de Madagascar 59800 LILLE
tel: 06 73 10 50 04
mail: ateliergautier.architecte@gmail.com

Gautier

LYMO
3 Avenue Didier Daurat - 31400 TOULOUSE
Tél : 05 82 95 62 53 - Email : info@lymo.fr
SAS au capital de 518 570€
RCS Toulouse 790 989 180
TVA intra : FR01790 989 180

Trufor

Documents exclusivement destinés à l'obtention des autorisations administratives de construire. Les côtes portées sur le plan sont indicatives. L'entreprise adjudiciaire est tenue de les vérifier sur place et de soumettre au maître d'ouvrage et maître d'œuvre les dessins d'exécution.

ATELIER gautier
ARCHITECTURE
34 rue de Madagascar 59800 LILLE
06 73 10 50 04 | 06 23 45 58 62
ateliergautier.architecte@gmail.com

LYMO
3 avenue Didier DAURAT
31400 TOULOUSE
D-1608
DPC
CREATION DE 4 LOGEMENTS
52, rue de la Paix - 59650 VILLENEUVE D'ASCQ

**PLAN MASSE PROJET
COUPE PAYSAGERE**
Date 21/04/2017 Ech. 200e N° plan PC-02B / PC-03

atelier gautier
34, rue de Madagascar 59800 LILLE
tel: 06 73 10 50 04
mail: ateliergautier.architecte@gmail.com


LYMO
3 Avenue Didier Daurat - 31400 TOULOUSE
Tél : 05 82 95 62 53 - Email : info@lymo.fr
SAS au capital de 518 570€
RCS Toulouse 790989180
Iva nra : FR 01 790989180



Signature



FACADE COTE RUE- 75e

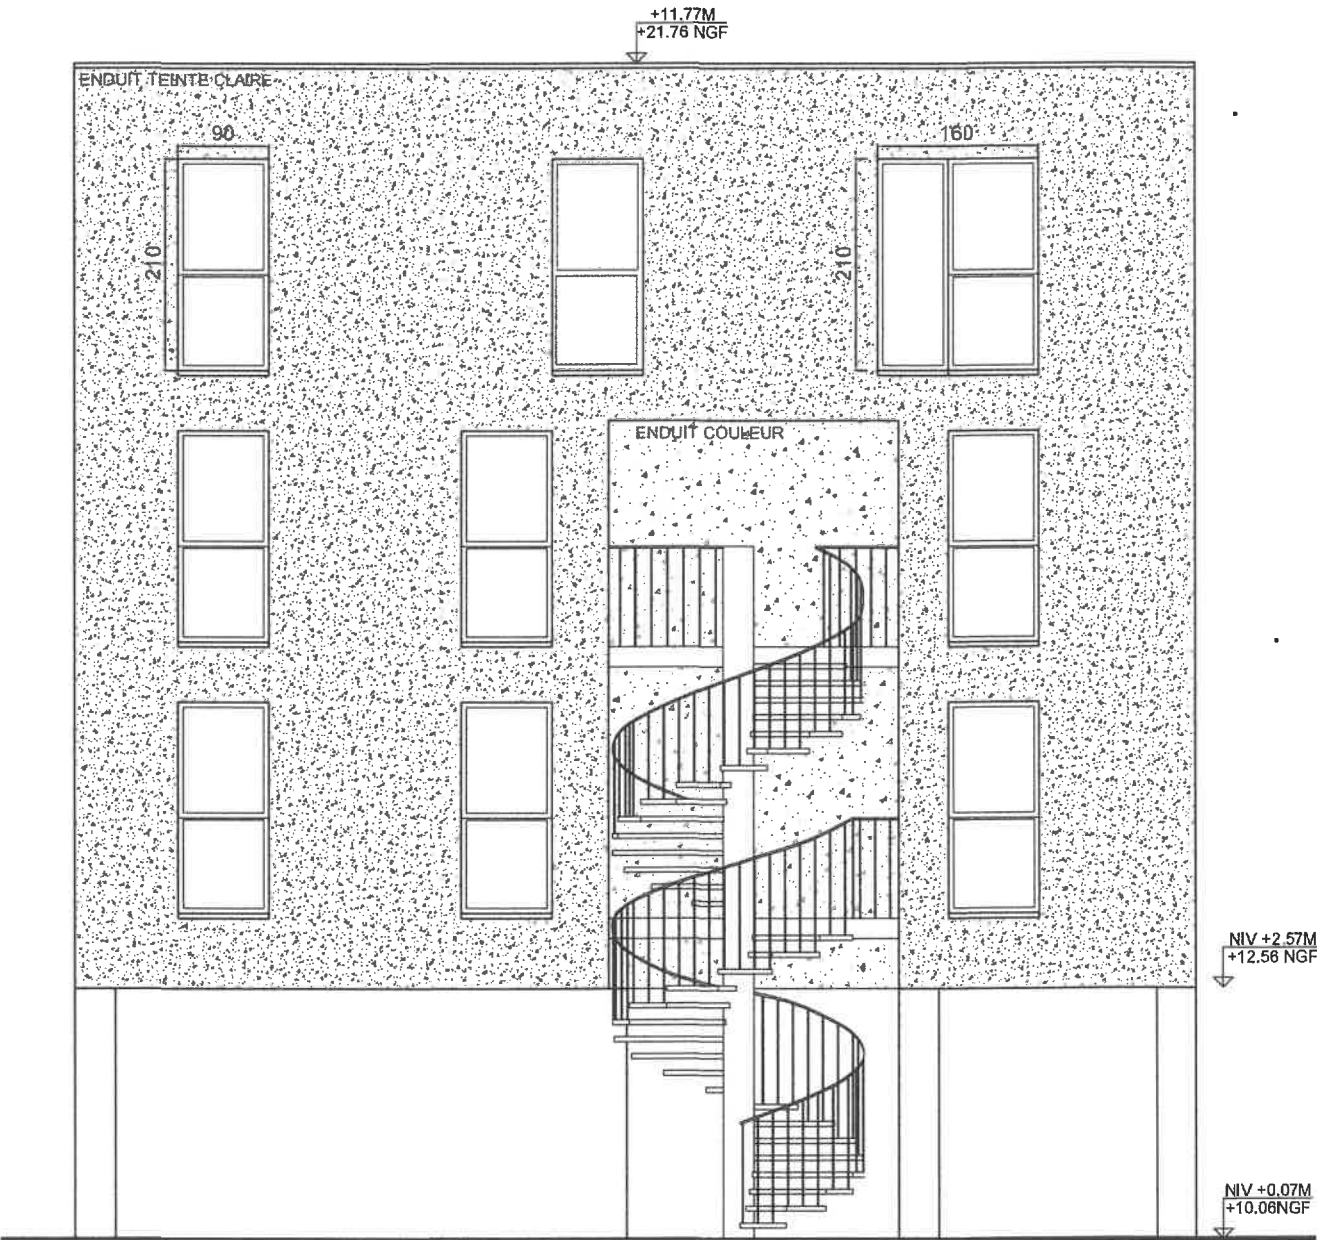


FACADE COTE JARDIN- 75e

Documents exclusivement destinés à l'obtention des autorisations administratives de construire. Les côtes portées sur le plan sont indicatives. L'entreprise adjudiciaire est tenue de les vérifier sur place et de soumettre au maître d'ouvrage et maître d'œuvre les dessins d'exécution.

ATELIER
gautier
ARCHITECTURE
34 rue de Madagascar 59800 LILLE
06 73 10 50 04 | 06 23 45 58 82
ateliergautier.architecte@gmail.com

LYMO
3 avenue Didier DAURAT
31400 TOULOUSE
D-1608 DPC
CREATION DE 4 LOGEMENTS
52, rue de la Paix - 59650 VILLENEUVE D'ASCQ

FACADES PROJET			
Date	Ech.	N° plan	
21/04/2017	75e	PC-05A	

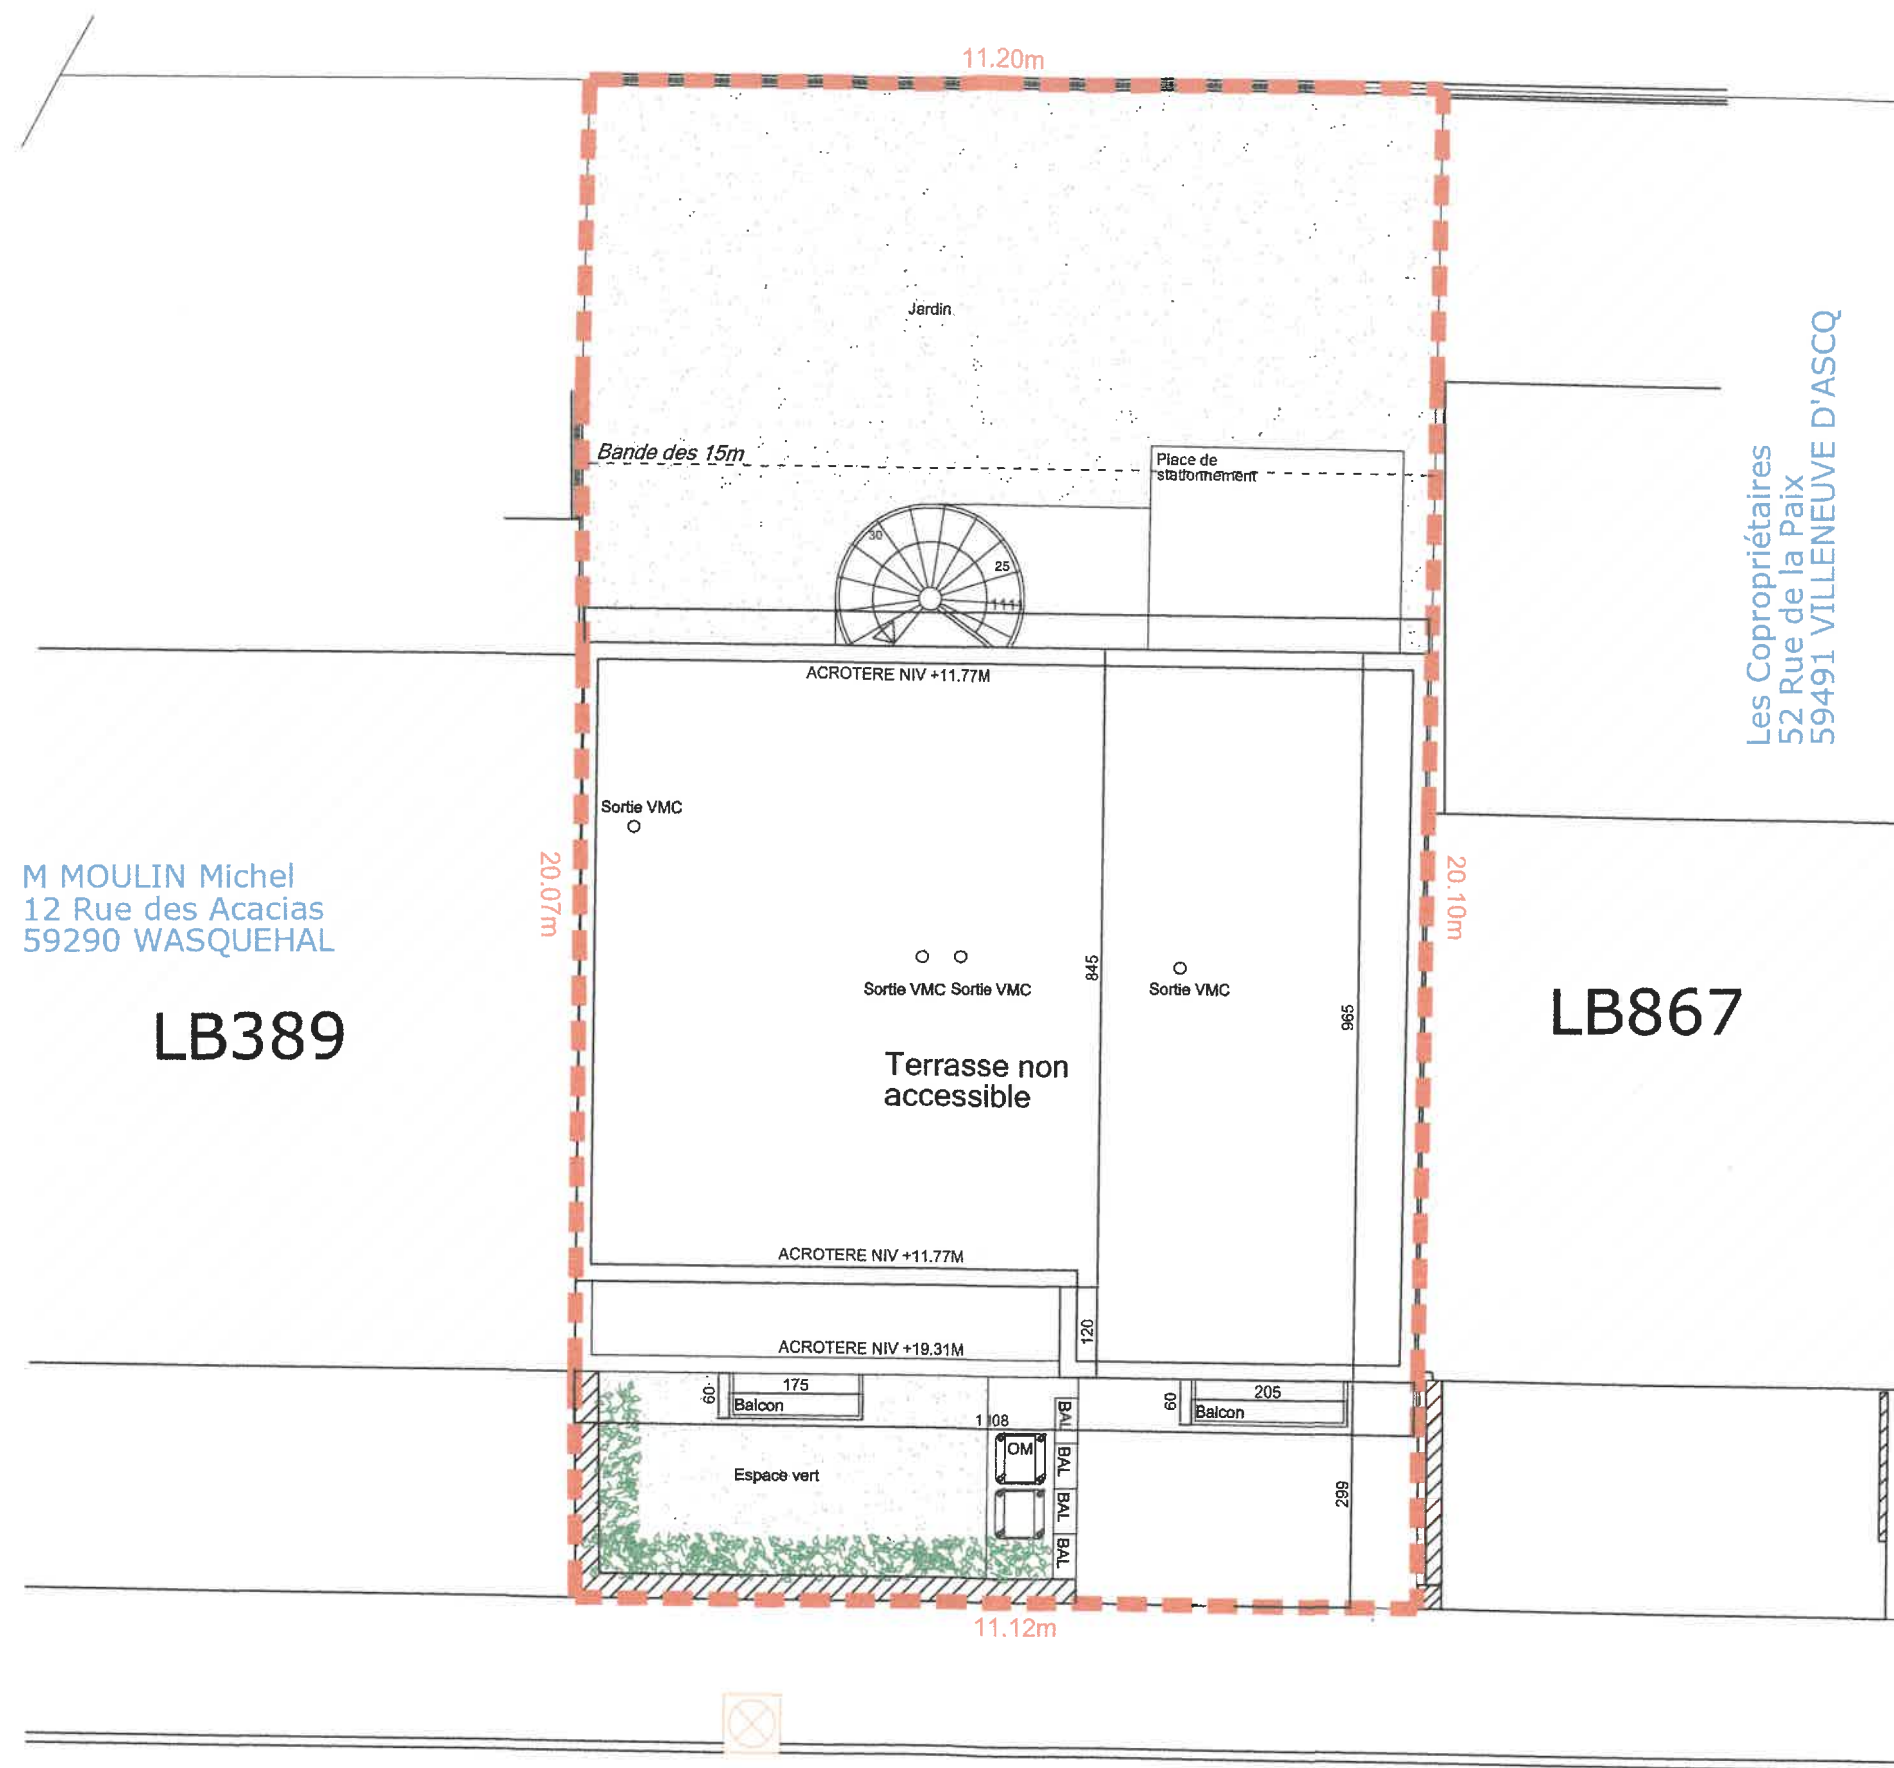

M MOULIN Michel
12 Rue des Acacias
59290 WASQUEHAL

LB389

Les Copropriétaires
52 Rue de la Paix
59491 VILLENEUVE D'ASCQ

LB867



atelier gautier

34, rue de Madagascar 59800 LILLE
tel: 06 73 10 50 04
mail: ateliergautier.architecte@gmail.com

Gautier

LYMO

3 Avenue Didier Daurat - 31400 TOULOUSE
Tél : 05 82 95 62 53 - Email : info@lymo.fr

SAS au capital de 518 570€
RCS Toulouse 790 989 180
TVA intra : FR 01 790 989 180

J. Jaurès



VU POUR ETRE ANNEXE
A MON ARRETE DU


04 AVR 2017

atelier gautier
34, rue de Madagascar 59800 LILLE
tel: 06 73 10 50 04
mail: ateliergautier.architecte@gmail.com

Gautier

LYMO
3 Avenue Didier Daurat - 31400 TOULOUSE
Tél : 05 82 95 62 53 - Email : info@lymo.fr
SAS au capital de 518 570€
RCS Toulouse 790 989 180
N° TVA intr : FR 01 790 989 180

Jafer

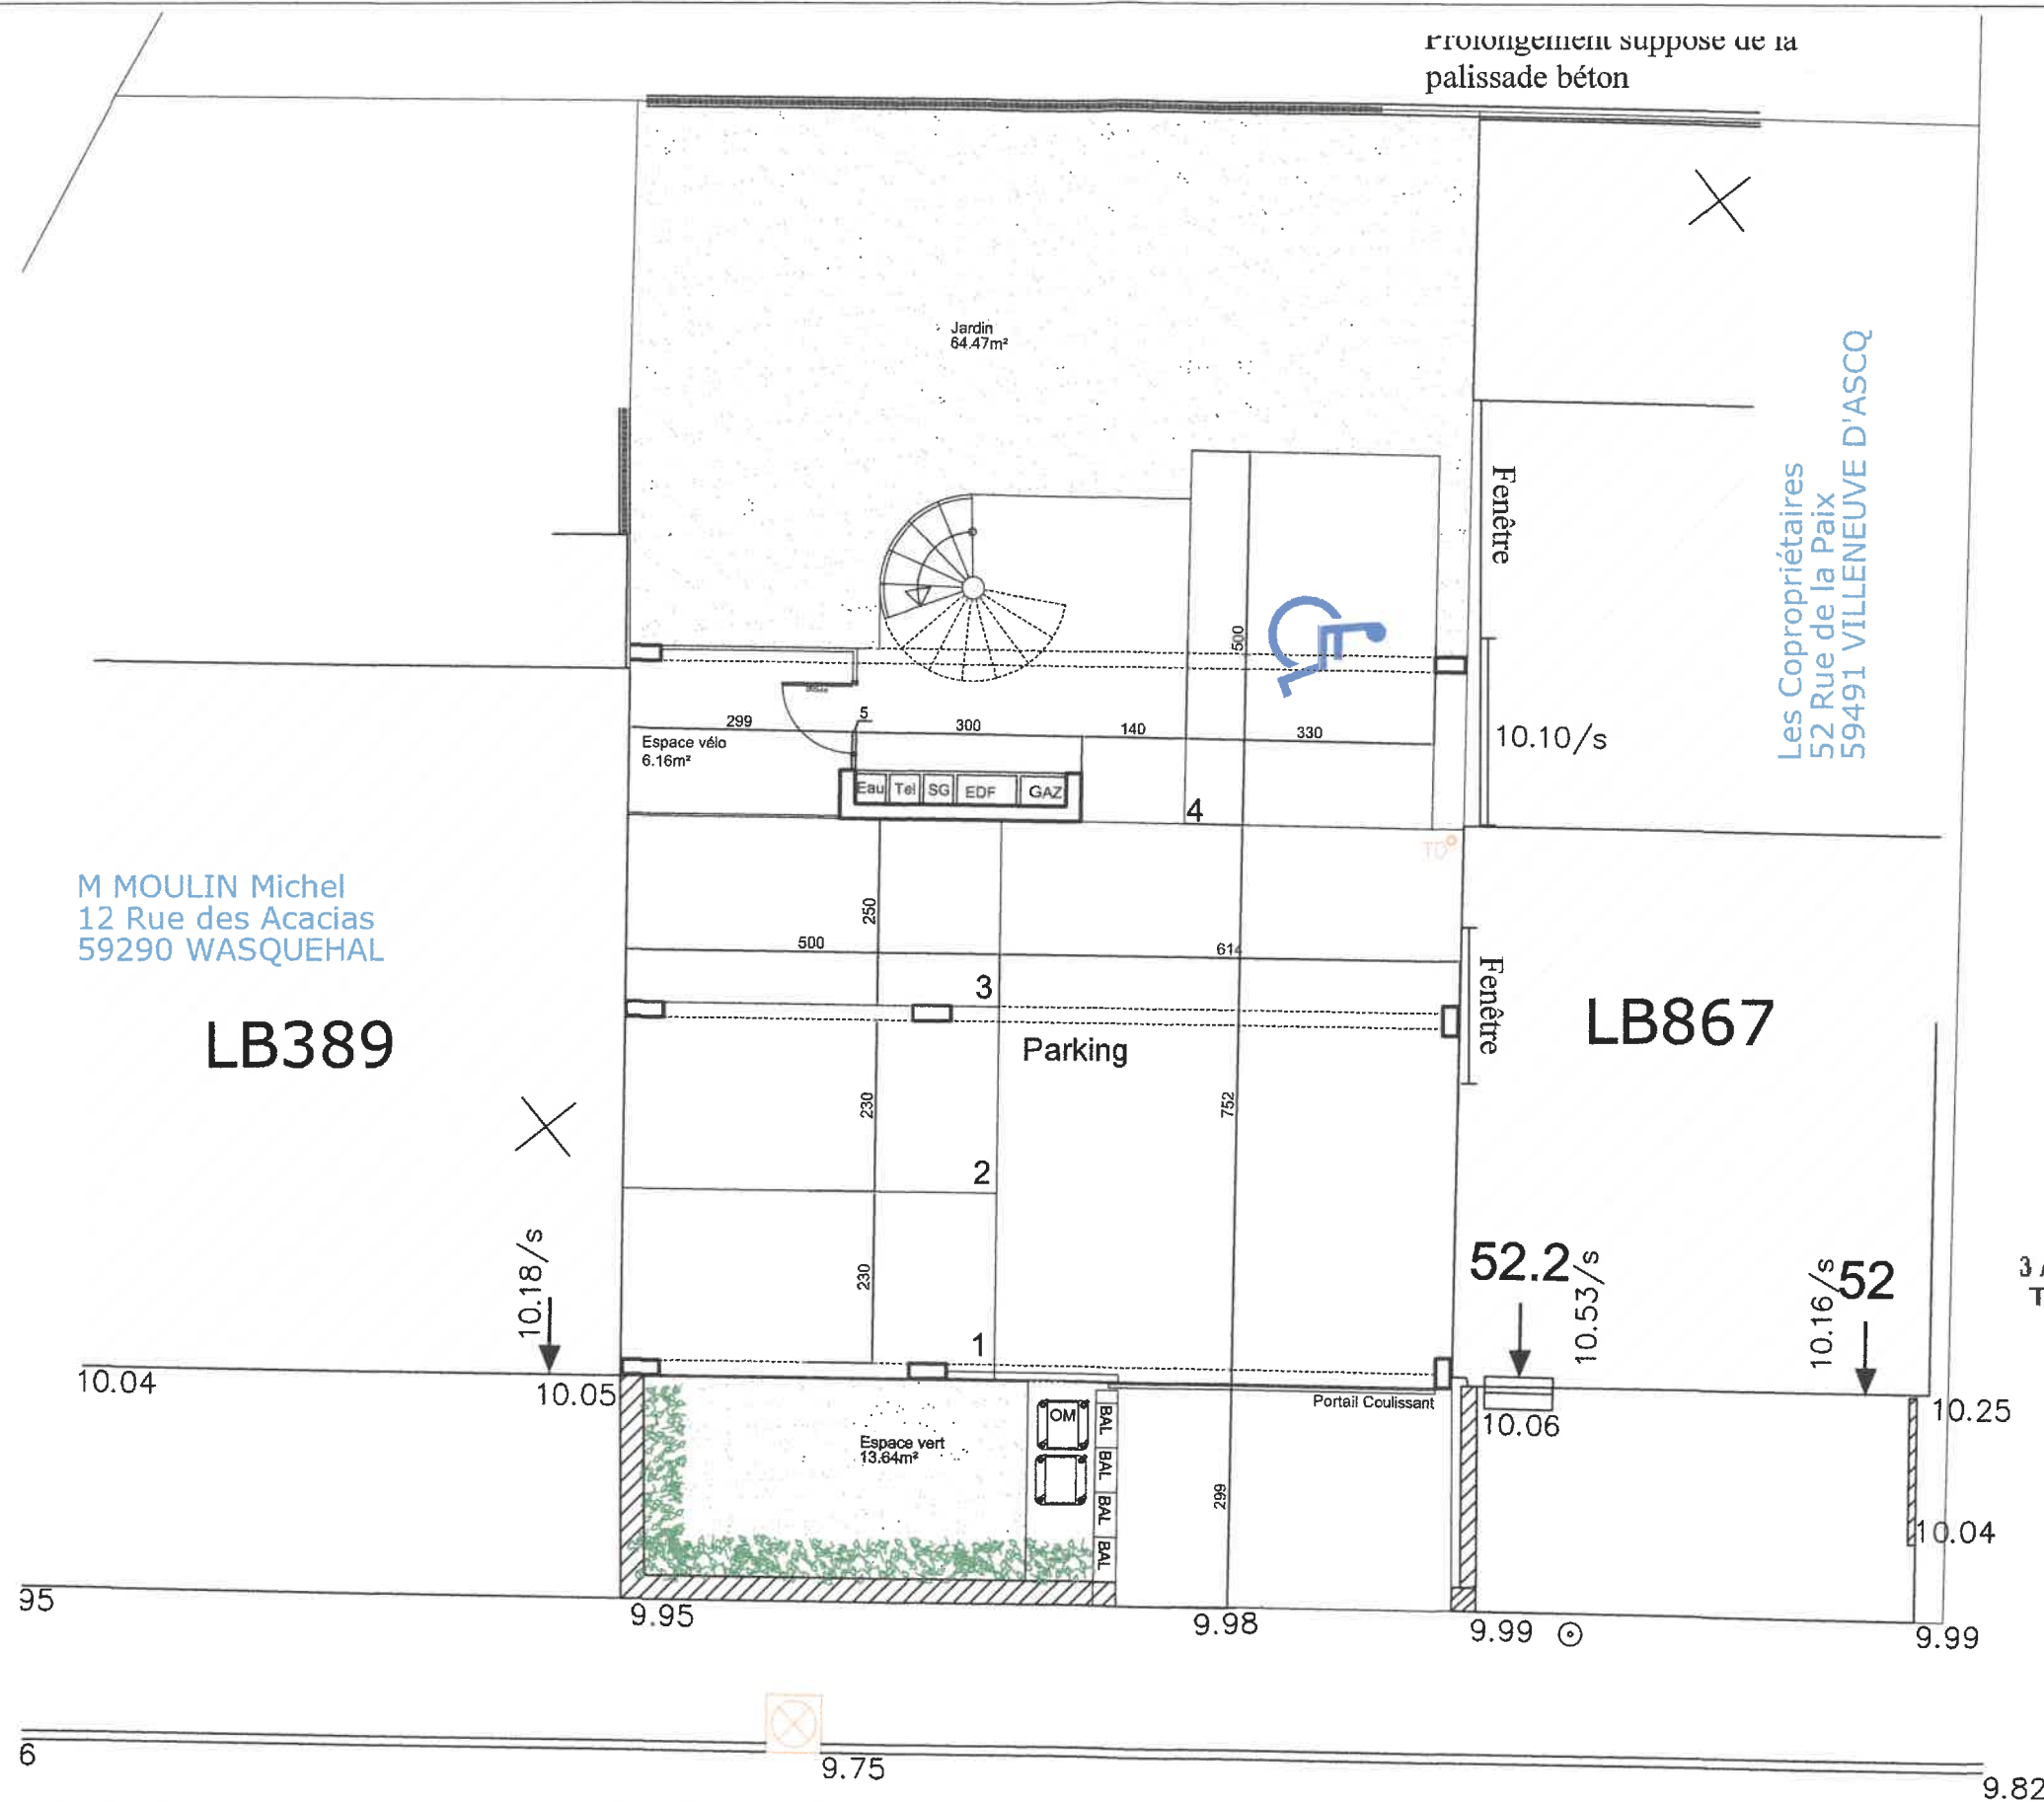

M MOULIN Michel
12 Rue des Acacias
59290 WASQUEHAL

LB389

LB867



atelier gautier

34, rue de Madagascar 59800 LILLE
tel: 06 73 10 50 04
mail: ateliergautier.architecte@gmail.com

Gautier

LYMO

3 Avenue Didier Daurat - 31400 TOULOUSE
Tél : 05 82 95 62 53 - Email : info@lymo.fr

S.A.S au capital de 518 570€
RCS Toulouse 790 989 180
TVA n° FR 07 790 989 180

Jafer

Documents exclusivement destinés à l'obtention des autorisations administratives de construire. Les côtes portées sur le plan sont indicatives.
L'entreprise adjudiciaire est tenue de les vérifier sur place et de soumettre au maître d'ouvrage et maître d'oeuvre les dessins d'exécution.


ATELIER
gautier
ARCHITECTURE

34 rue de Madagascar - 59800 LILLE
06 73 10 50 04 | 06 23 45 58 62
ateliergautier.architecte@gmail.com

LYMO
3 avenue Didier DAURAT
31400 TOULOUSE
D-1608 DPC
CREATION DE 4 LOGEMENTS
52, rue de la Paix - 59650 VILLENEUVE D'ASCQ

PLAN REZ-DE-CHAUSSEE

Date	21/04/2017	Ech.	1/100	N° plan	A-01
------	------------	------	-------	---------	------

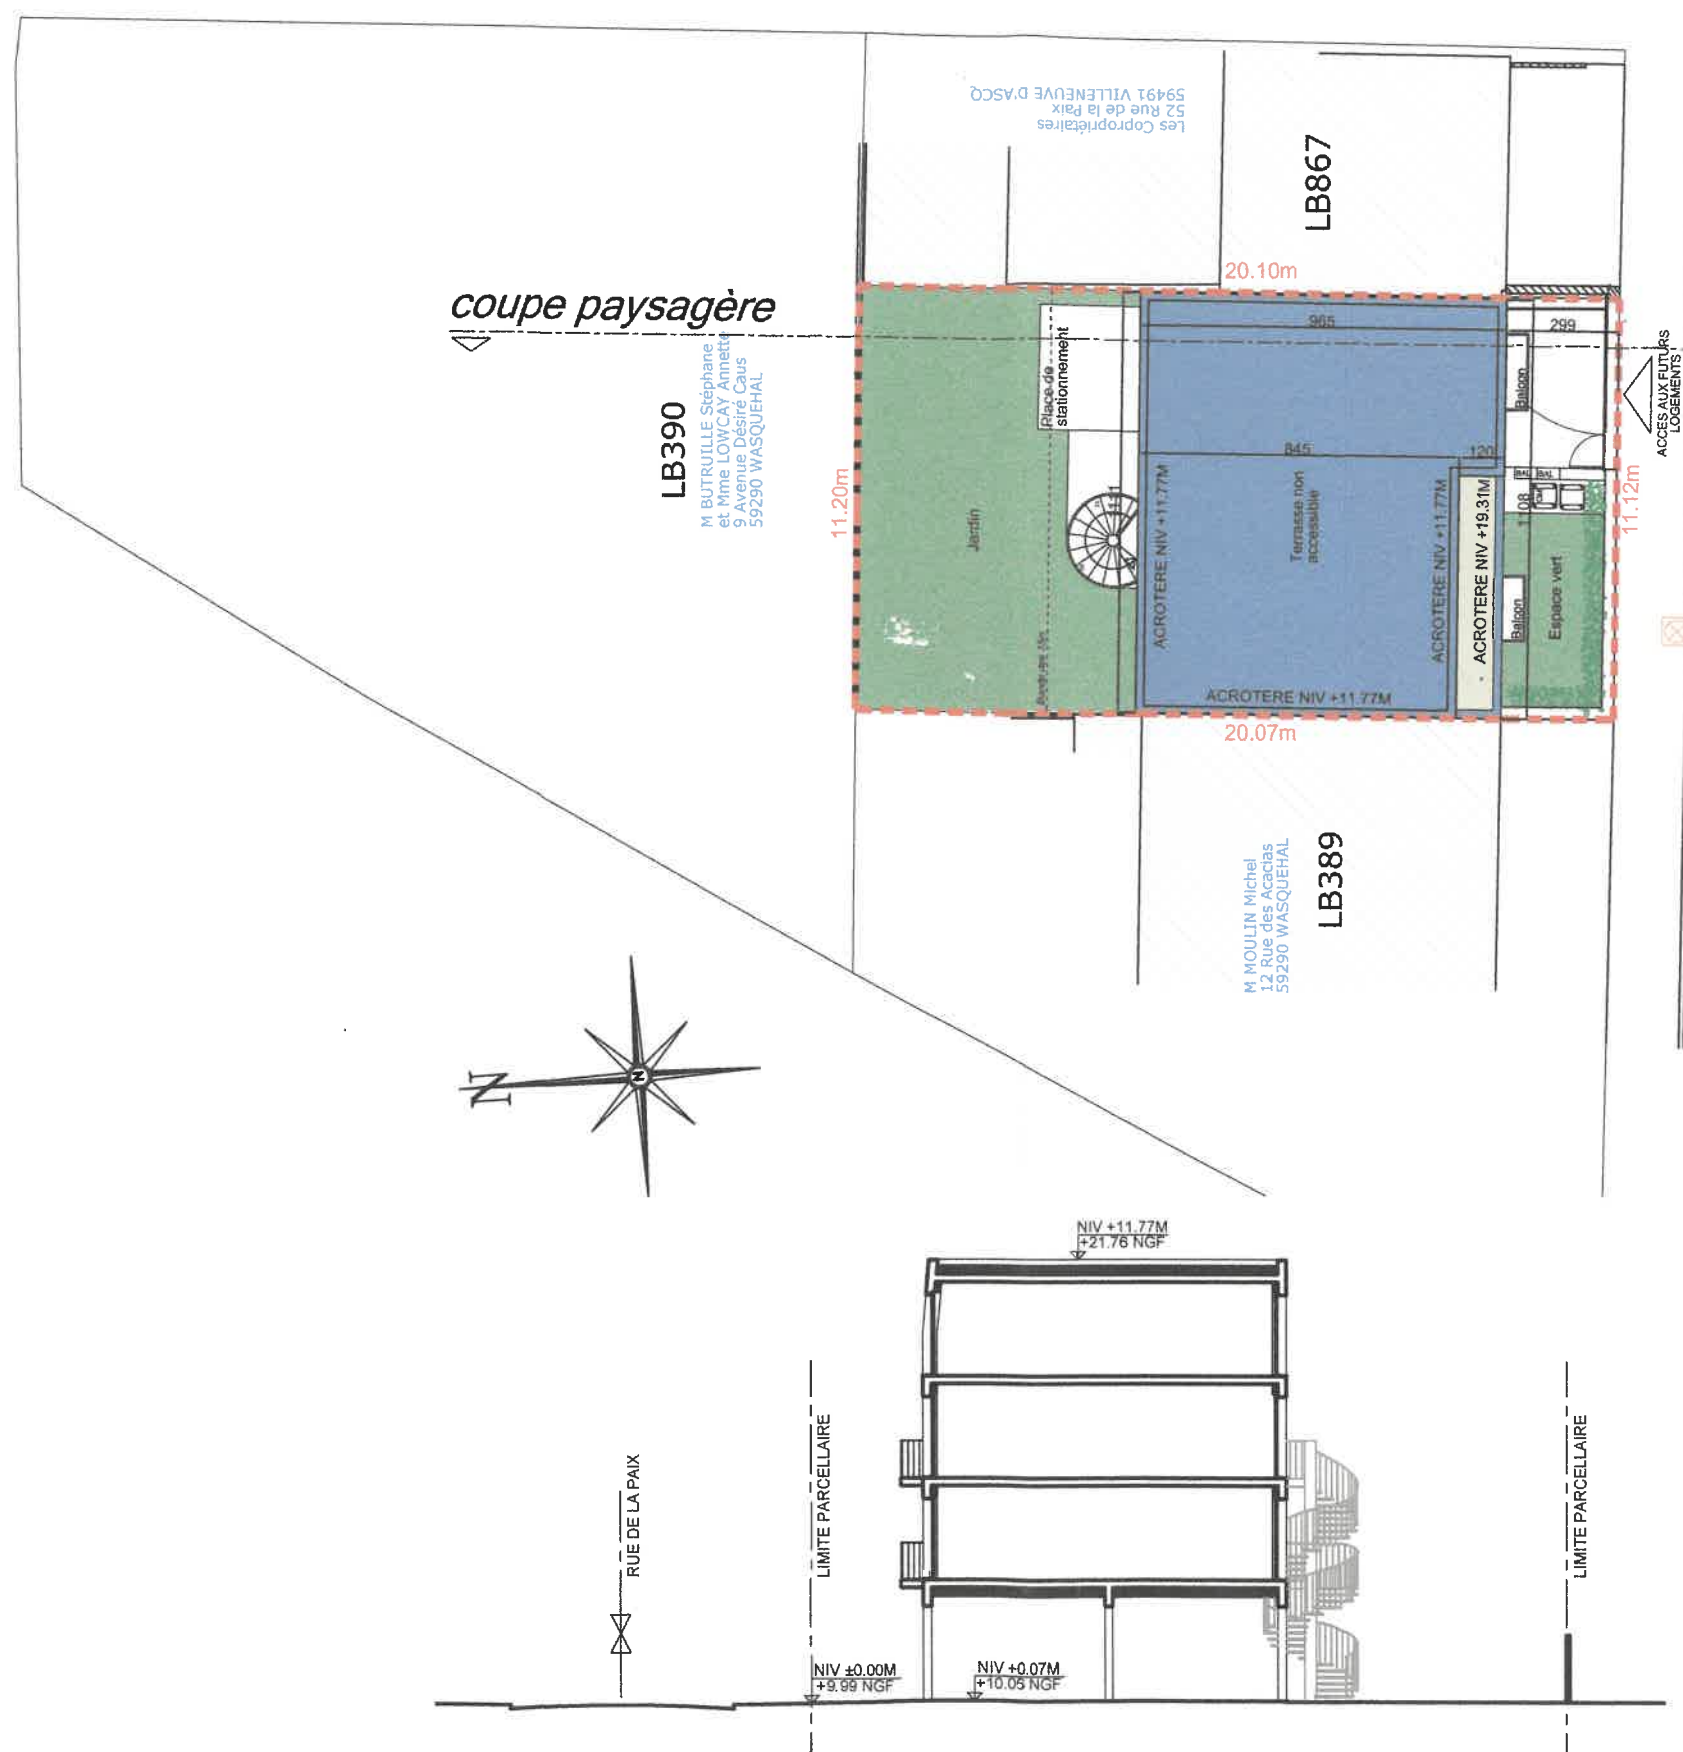

Direction de l'Aménagement
du Territoire
27 JUIN 2017
Service Application
du Droit des Sols

PERSPECTIVE
VU POUR ETRE ANNEXE
A MON ARRETE DU
04 AVR. 2017
atelier gautier
34, rue de Madagascar 59800 LILLE
tel: 06 73 10 50 04
mail: ateliergautier.architecte@gmail.com

Gautier

LYMO
3 Avenue Didier Daurat - 31400 TOULOUSE
Tél : 05 82 95 62 53 - Email : info@lymo.fr
SAS au capital de 518 570€
RCS Toulouse 790 989 180
Iva n°121 FRO 790 989 180

Truper

Documents exclusivement destinés à l'obtention des autorisations administratives de construire. Les côtes portées sur le plan sont indicatives. L'entreprise adjudiciaire est tenue de les vérifier sur place et de soumettre au maître d'ouvrage et maître d'oeuvre les dessins d'exécution.

ATELIER
gautier
ARCHITECTURE

34 rue de Madagascar 59800 LILLE
06 73 10 50 04 | 06 23 45 58 62
ateliergautier.architecte@gmail.com

LYMO
3 avenue Didier DAURAT
31400 TOULOUSE
D-1608 DPC
CREATION DE 4 LOGEMENTS
52, rue de la Paix - 59650 VILLENEUVE D'ASCQ

**PLAN MASSE PROJET
COUPE PAYSAGERE**


Date	21/04/2017	Ech.	200e	N° plan	PC-02B / PC-03
------	------------	------	------	---------	----------------

atelier gautier
34, rue de Madagascar 59800 LILLE
tel: 06 73 10 50 04
mail: ateliergautier.architecte@gmail.com

LYMO
3 Avenue Didier Daurat - 31400 TOULOUSE
Tél : 05 82 95 62 53 - Email : info@lymo.fr
SAS au capital de 518 570€
RCS Toulouse 790989180
TVA n° : FR01790989180



FACADE COTE RUE- 75e

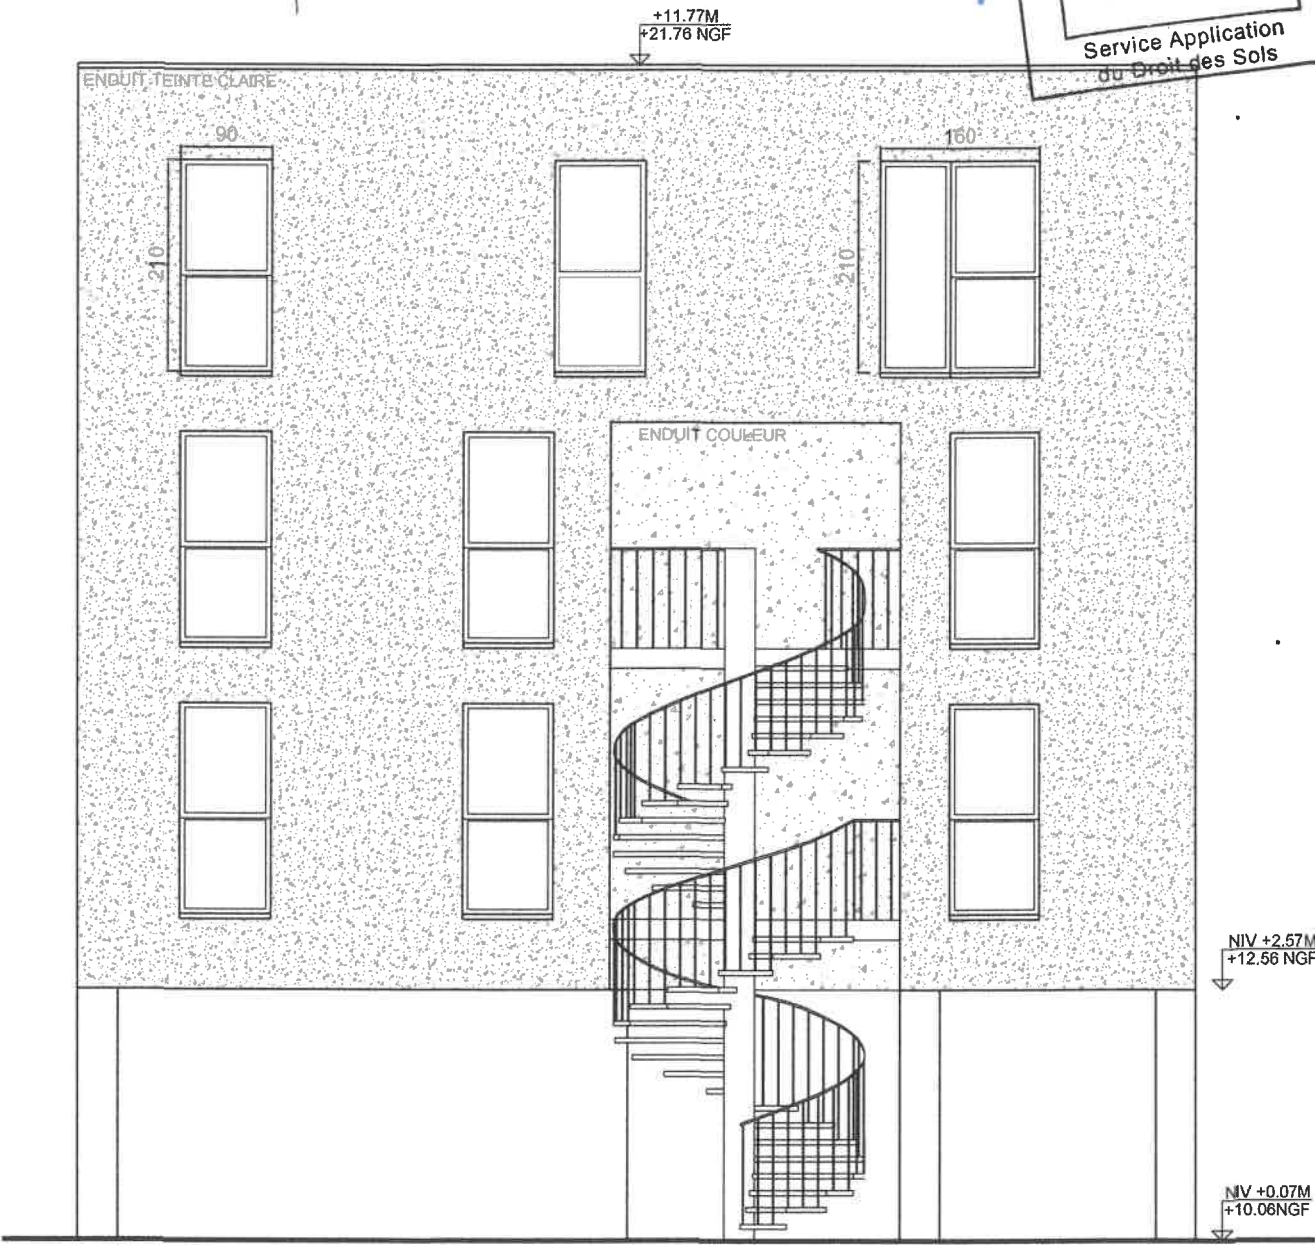

FACADE COTE JARDIN- 75e

Documents exclusivement destinés à l'obtention des autorisations administratives de construire. Les côtes portées sur le plan sont indicatives. L'entreprise adjudicataire est tenue de les vérifier sur place et de soumettre au maître d'ouvrage et maître d'oeuvre les dessins d'exécution.

ATELIER
gaulier
ARCHITECTURE

34 rue de Madagascar 59800 LILLE
06 73 10 50 04 | 06 23 45 58 62
ateliergautier.architecte@gmail.com

LYMO 3 Avenue Didier DAURAT 31400 TOULOUSE D-1608	DPC
CREATION DE 4 LOGEMENTS 52, rue de la Paix - 59650 VILLENEUVE D'ASCQ	

FACADES PROJET			
Date	Ech.	N° plan	
21/04/2017	75e	PC-05A	



Direction de l'Aménagement
du Territoire
27 JUN 2017
Service Application
du Droit des Sols

VU POUR ETRE ANNEXE
A MON ARRETE DU
04 AVR 2017

atelier gautier
34, rue de Madagascar 59800 LILLE
tel: 06 73 10 50 04
mail: ateliergautier.architecte@gmail.com

Gautier

LYMO
3 Avenue Didier Daurat - 31400 TOULOUSE
Tél : 05 82 95 62 53 - Email : info@lymo.fr
SAS au capital de 518 570€
RCS Toulouse 790 989 180
Iva intra . FR 01 790 989 180

Lyfou

Documents exclusivement destinés à l'obtention des autorisations administratives de construire. Les côtes portées sur le plan sont indicatives. L'entreprise adjudiciaire est tenue de les vérifier sur place et de soumettre au maître d'ouvrage et maître d'oeuvre les dessins d'exécution.

ATELIER
gautier
ARCHITECTURE

34 rue de Madagascar 59800 LILLE
06 73 10 50 04 | 06 23 45 58 62
ateliergautier.architecte@gmail.com

LYMO
3 avenue Didier DAURAT
31400 TOULOUSE
D-1608 DPC
CREATION DE 4 LOGEMENTS
52, rue de la Paix - 59650 VILLENEUVE D'ASCO

PERSPECTIVE PROJET

Date	21/04/2017	Ech.	-	N° plan	PC-06
------	------------	------	---	---------	-------

atelier gautier


34, rue de Madagascar 59800 LILLE
tel: 06 73 10 50 04
mail: ateliergaugier.architecte@gmail.com

LYMO
3 Avenue Didier Daurat - 31400 TOULOUSE
Tél : 05 82 95 62 53 - Email : info@lymo.fr

S.A.S au capital de 518 570€
RCS Toulouse 790 989 180
TVA intr. FR 01 790 989 180

VU POUR ETRE ANNEXE
A MON ARRETE DU
04 AVR 2017

ELEMENTS A DEMOLIR

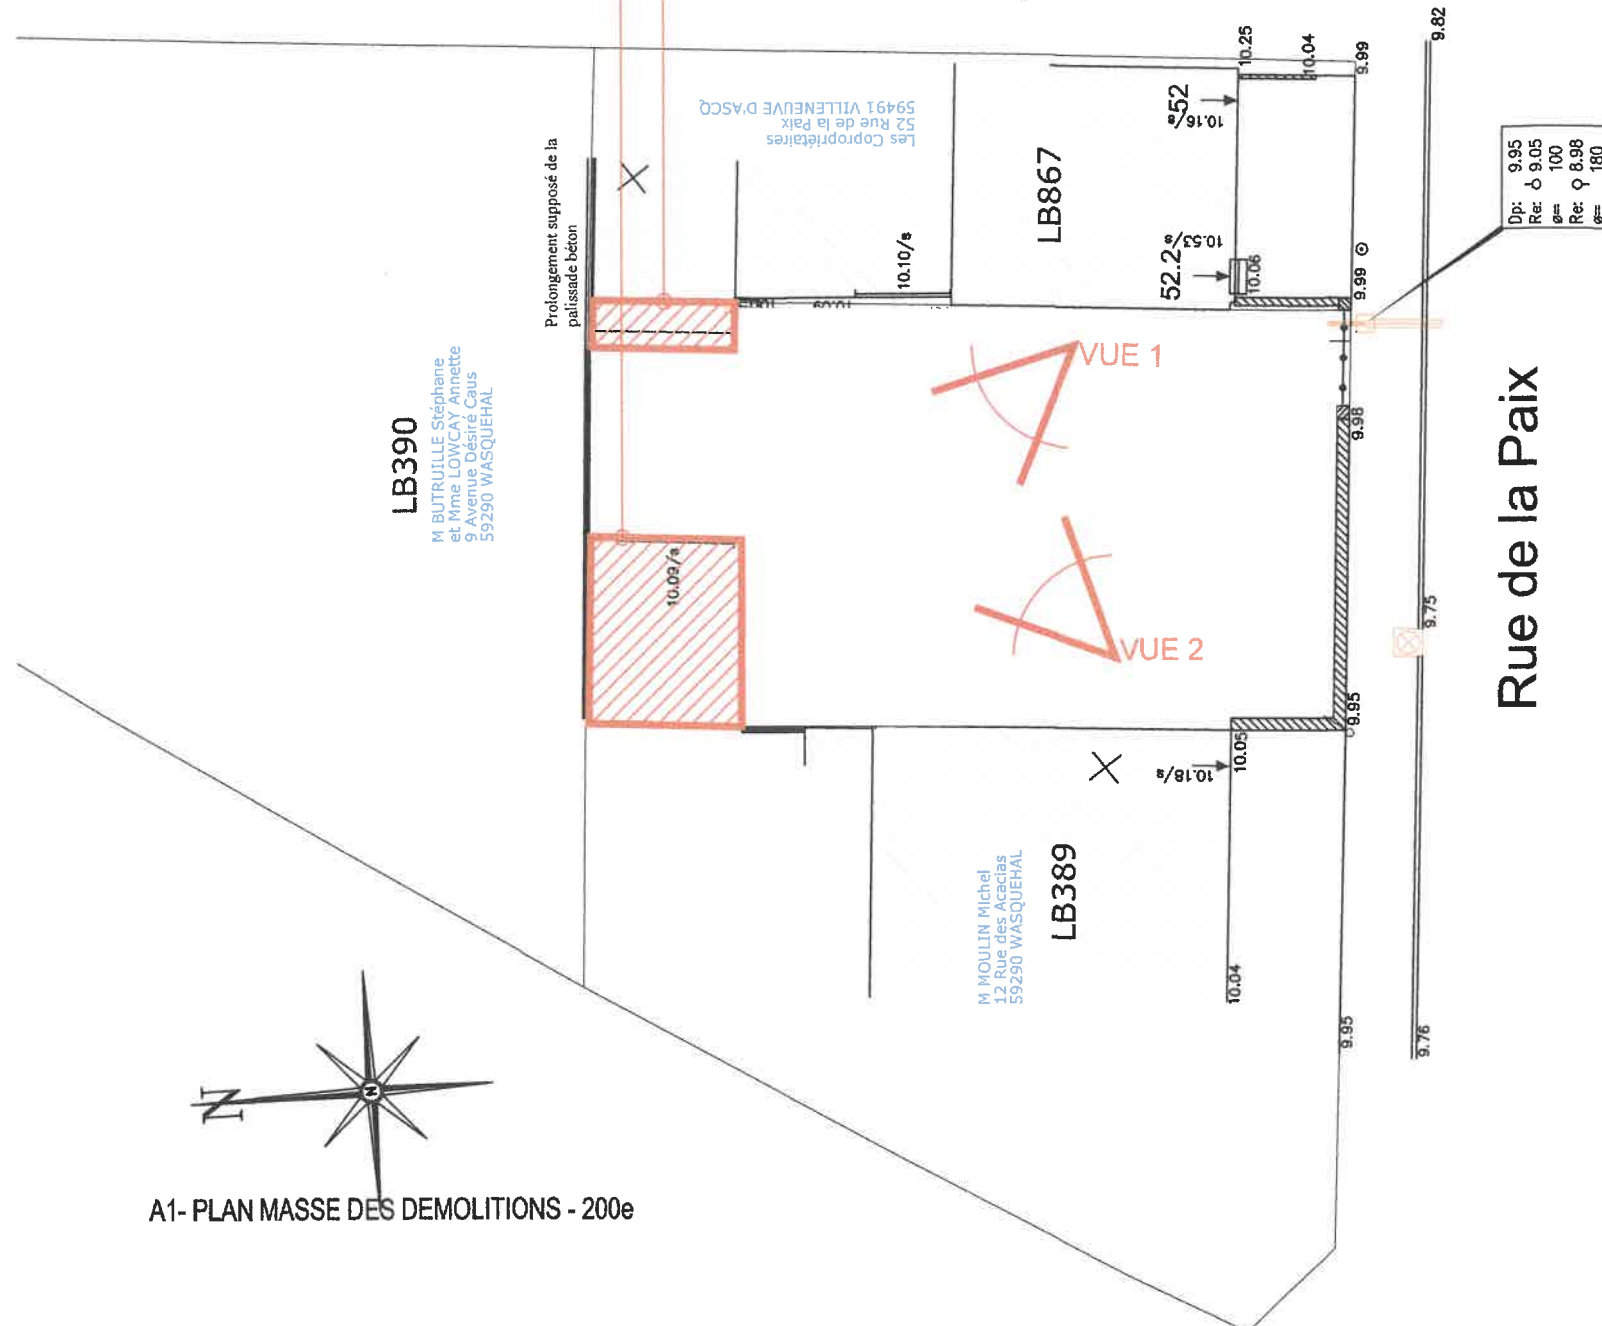

A1- PLAN MASSE DES DEMOLITIONS - 200e


ELEMENT A DEMOLIR




ELEMENT A DEMOLIR




A2- VUES DES DEMOLITIONS

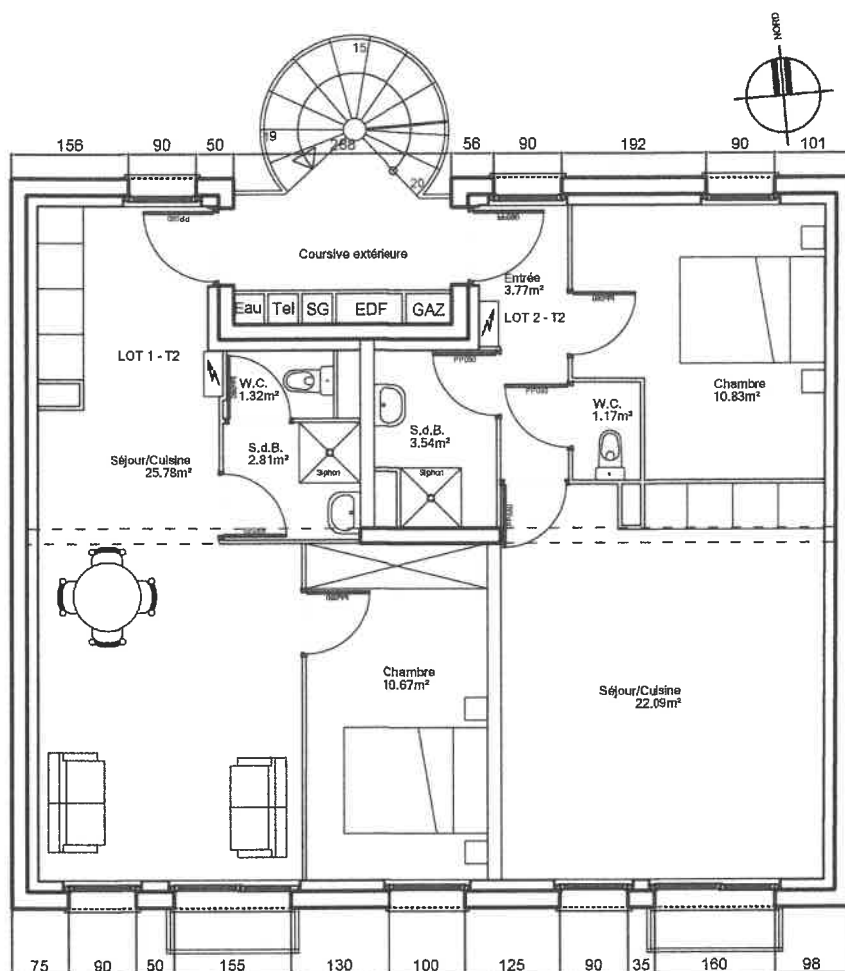

PLAN R+1- 100e

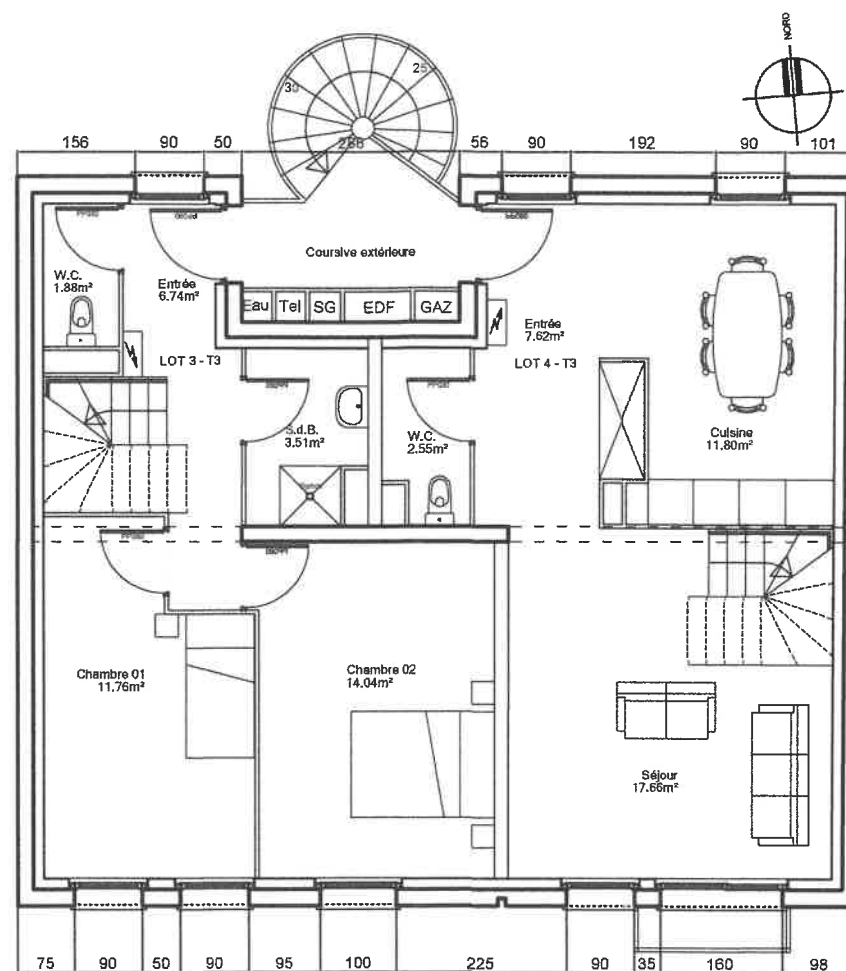

PLAN R+2- 100e

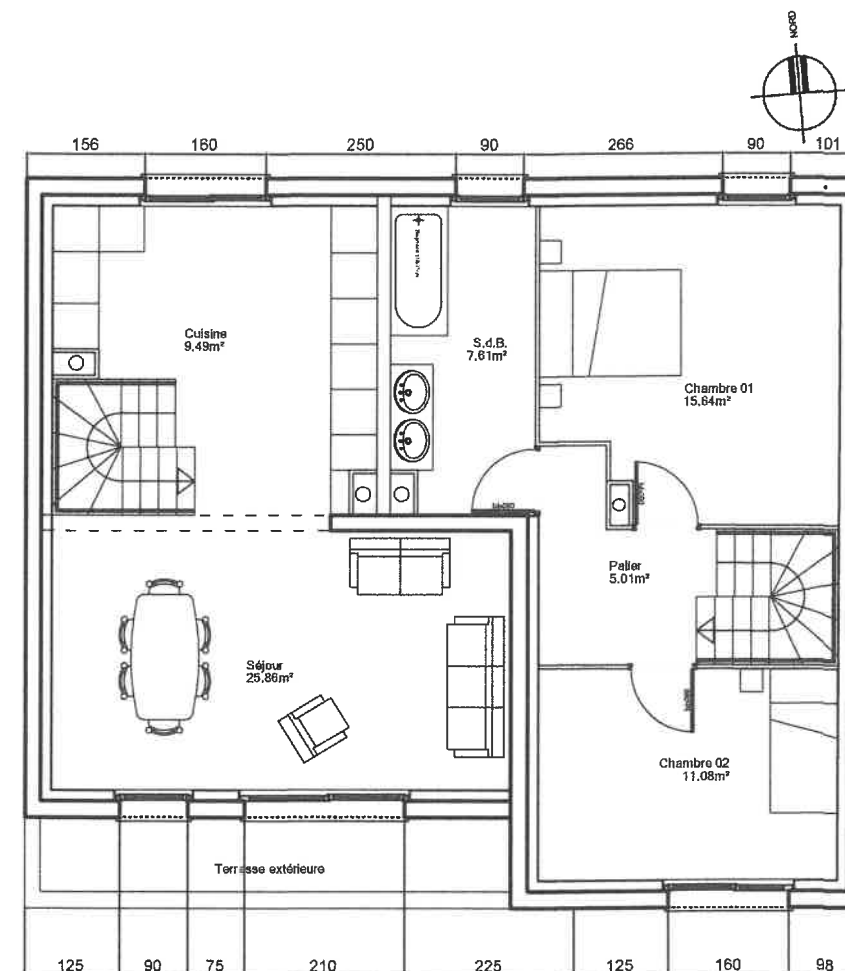

PLAN R+3- 100e

atelier gautier
34, rue de Madagascar 59800 LILLE
tel: 06 73 10 50 04
mail: ateliergautier.architecte@gmail.com

Gautier

LYMO
3 Avenue Didier Daurat - 31400 TOULOUSE
Tél : 05 82 95 62 53 - Email : info@lymo.fr
SAS au capital de 518 570€
RCS Toulouse 790 989 180
Iva intra : FR 01 790 989 180

J. J. J.