




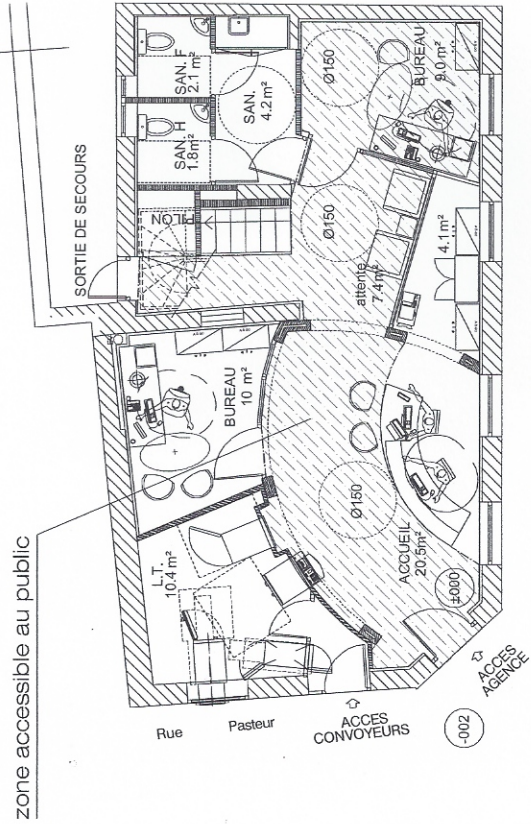

CC
DD
EE

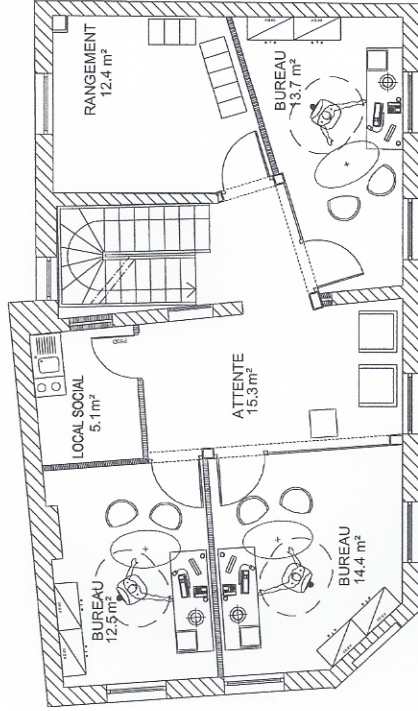

ETAGE 1

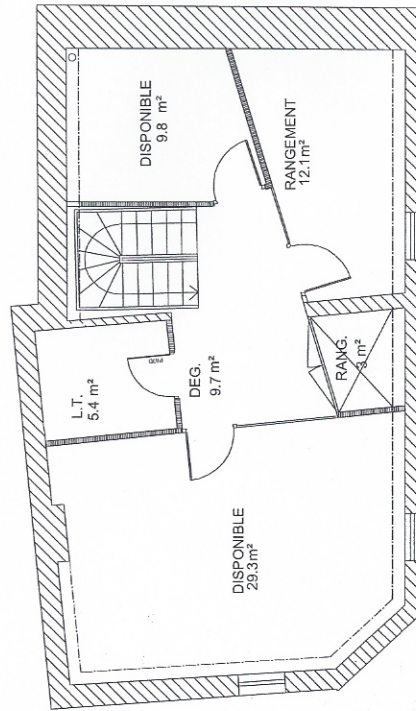

COMBLES

AMENAGEMENT D'UNE AGENCE A
VILLENEUVE D'ASCQ
11 Rue Pasteur

VILLENUEVE D'ASCQ

11 Rue Pasteur

AMENAGEMENT

FICHER : 475-vda-dt.dwg

Echelle 1 / 100

date	04/01/2007
------	------------

MAITRE D'OUVRAGE:

HSBC

